


მუჯის ნაკვეთის საკადასტრო კოდი: 74 02 12 712  
 განცხადების რეგისტრაციის ნომერი: 892017055887  
 მუჯის ნაკვეთის ფართობი: 599 კვ.მ.  
 მომზადების თარიღი: 06.11.17

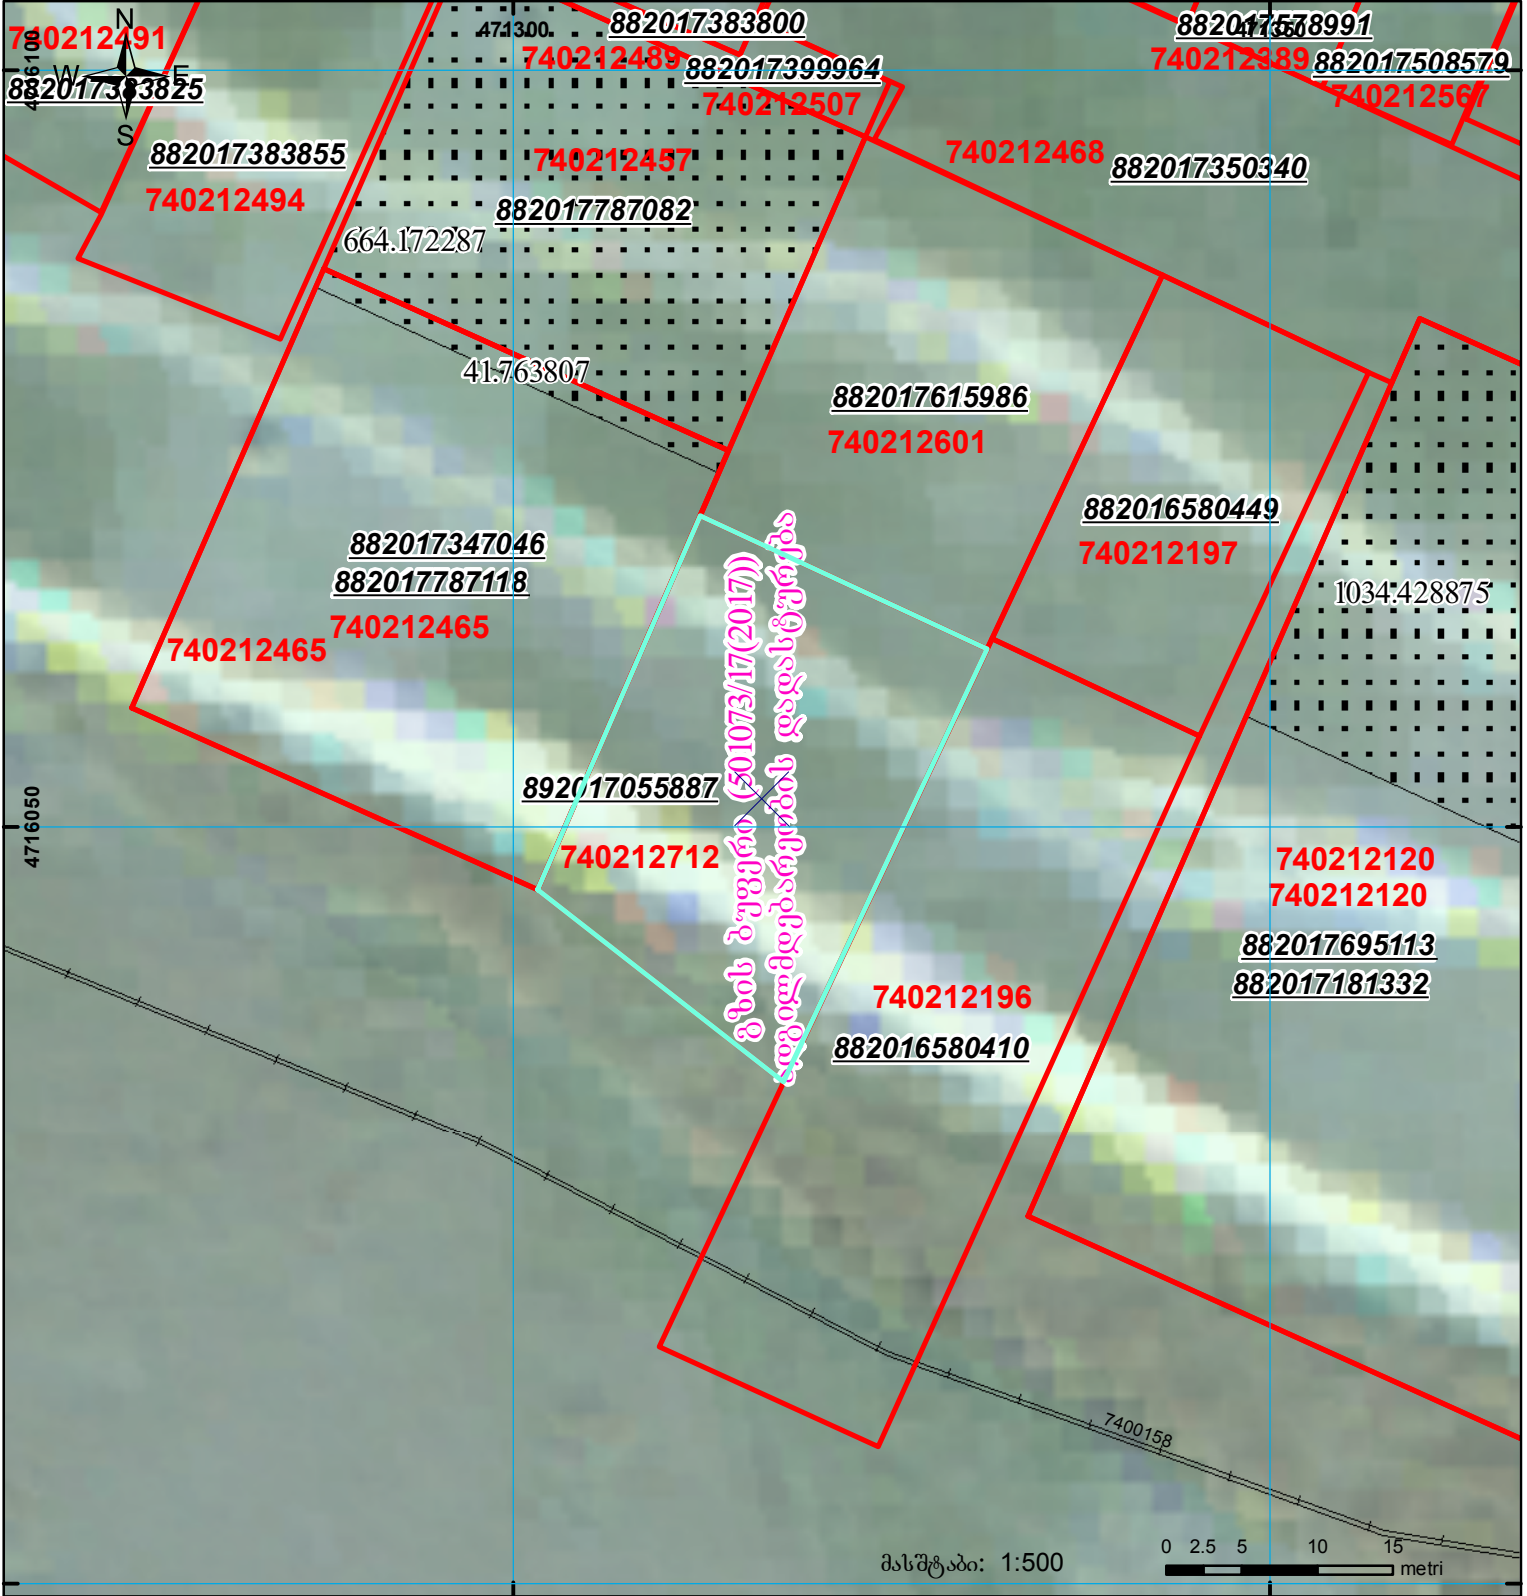

	შენიშნული-ნაკვეთი, პირობითი ნომერი/სართულიანობა		კალდებულება		საზობრივი ნაკვეთი
	მიწის ნაკვეთის საკადასტრო საზღვარი		შენიშნული ნაკვეთი		

UTM (საერთაშორისო) სისტემის კოორდ.