




საჯარო რეგისტრის  
ეროვნული სააგენტო

საქართველოს იუსტიციის სამინისტრო  
საჯარო რეგისტრის ეროვნული სააგენტო

საკადასტრო გეგმა

მიწის ნაკვეთის საკადასტრო კოდი: 72 13 15 277  
ბანცხალების რეგისტრაციის ნომერი: 882011171622  
მიწის ნაკვეთის ფართობი: 600 კვ.მ.  
დანომუშავება: სასოფლო-სამეურნეო  
კატეგორია:  
მომზადების თარიღი: 13.04.11

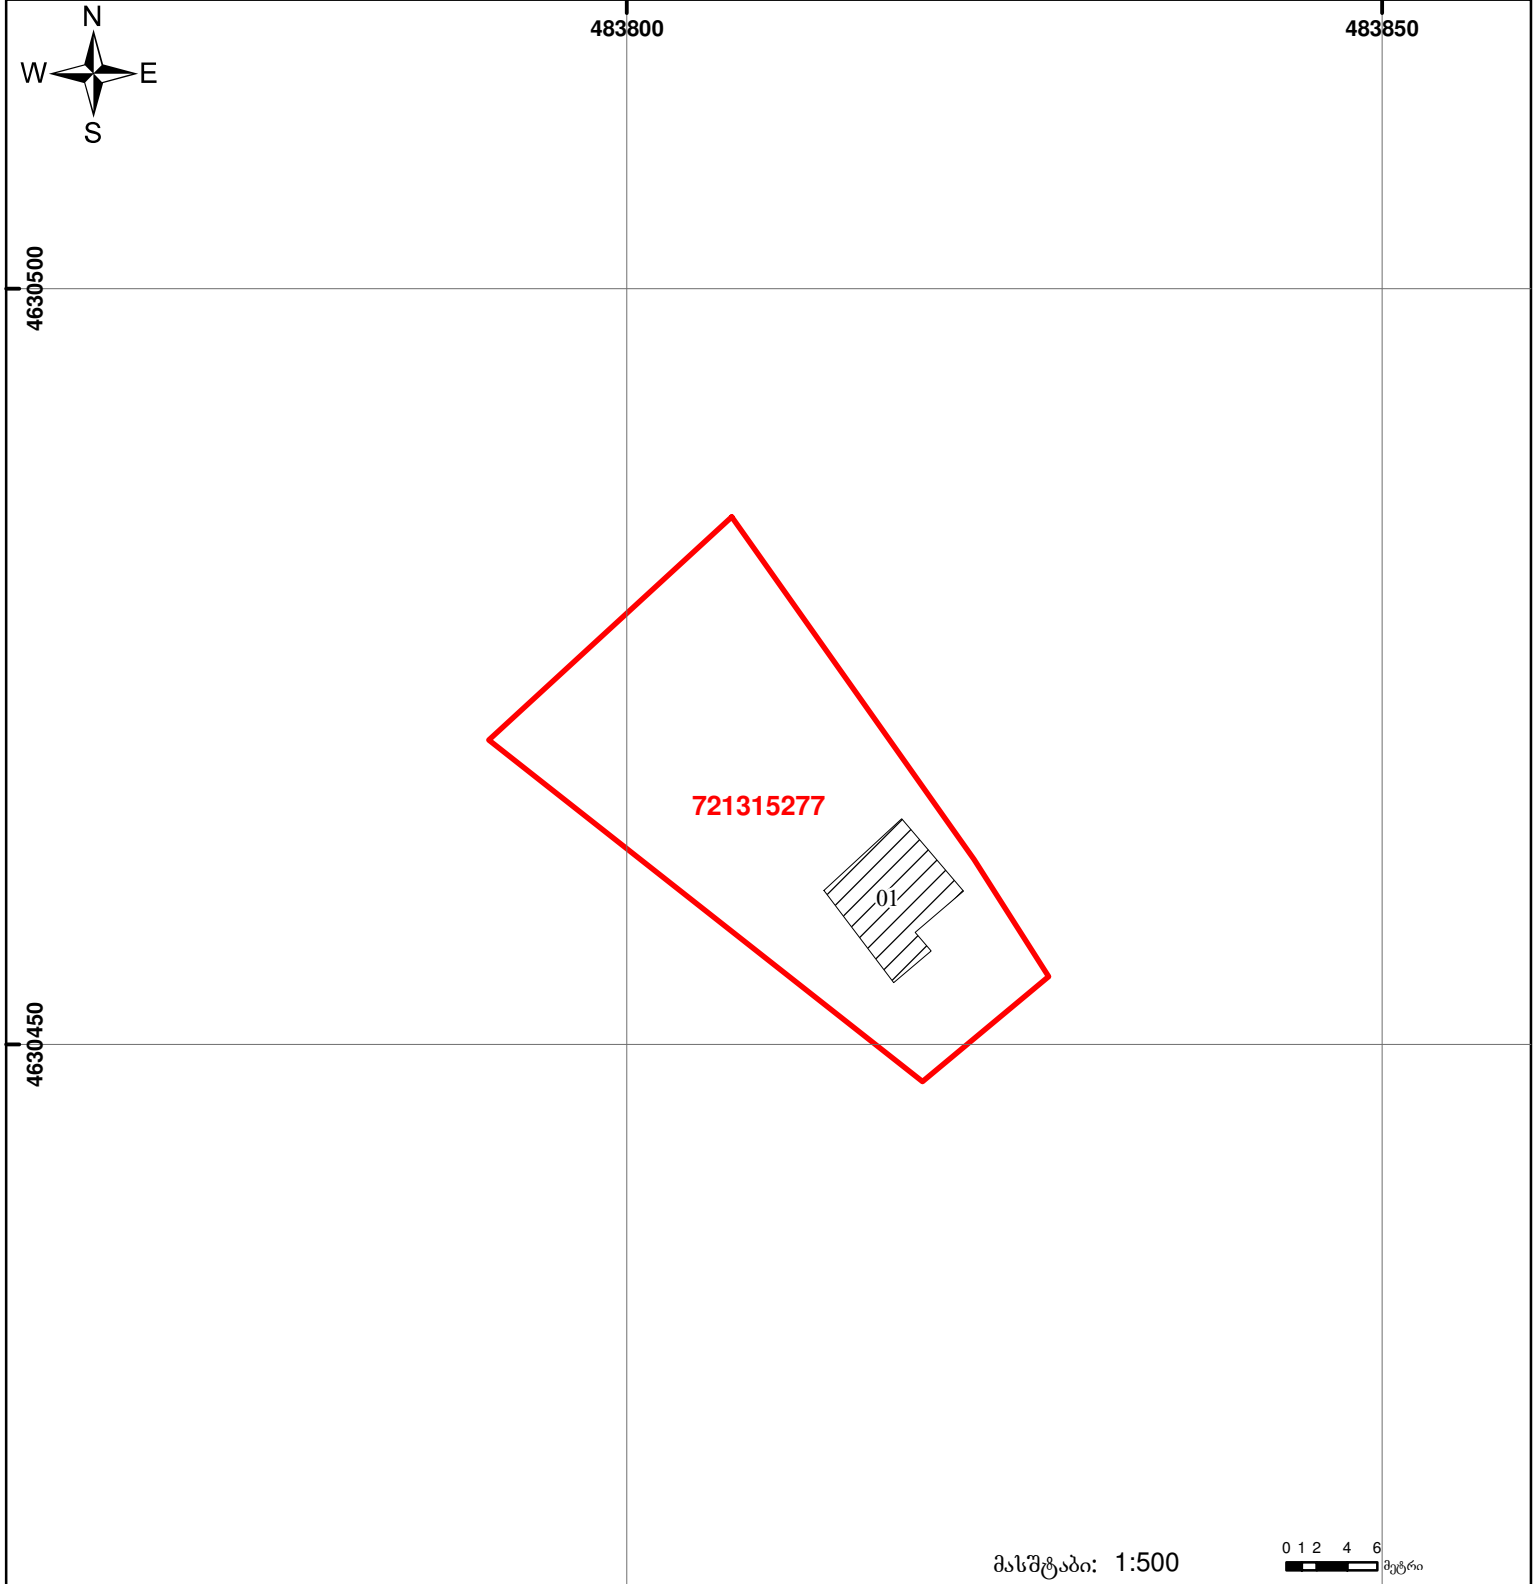

მასშტაბი: 1:500 0 1 2 4 6 მეტრი

	შენობა-ნაგებობა, პირობითი ნომერი/სართულიანობა		ვალდებულება		საზობრივი ნაგებობა
	მიწის ნაკვეთის საკადასტრო საზღვარი		მშენებარე ნაგებობა		

0.00  
00°0' UTM (საერთაშორისო)  
სისტემის კოორდ.