




ბლოკის გეგმა

საჯარო რეესტრის ეროვნული
სააგენტო

ბლოკის საკადასტრო კოდი: **84.02.34.008**

მომზადების თარიღი: **14/09/2022**

განცხადების ნომერი: **882022052078**

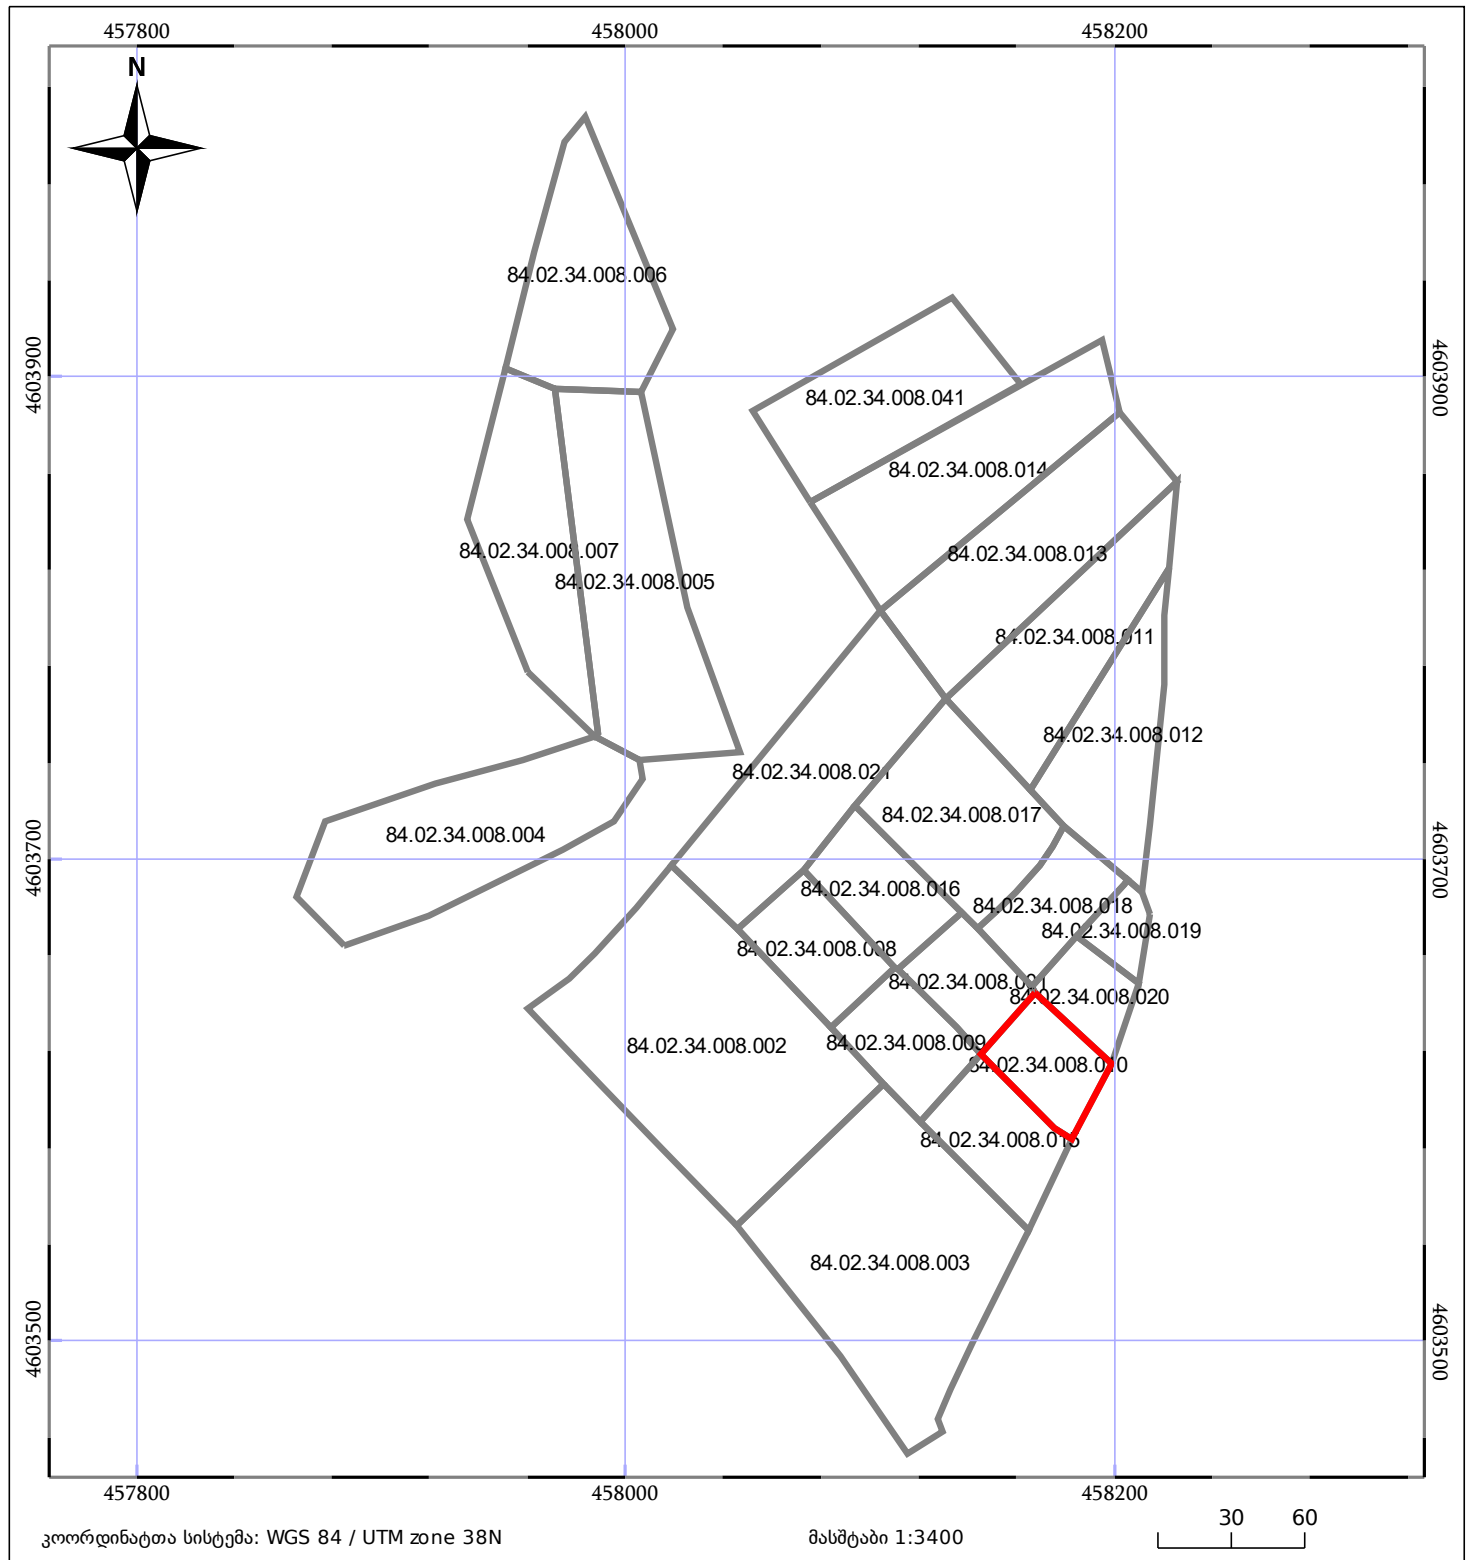

 05/25	შენიშნული ნაგებობა		ნაკვეთის საკადასტრო საზღვარი
 05/25	შენიშნული ნაგებობა		ბლოკის საკადასტრო ფენა