



საქართველოს იუსტიციის სამინისტრო
საჯარო რეესტრის ეროვნული სააგენტო
საკადასტრო გეგმა

მიწის ნაკვეთის საკადასტრო კოდი:
განცხადების რეგისტრაციის ნომერი:

03 04 22 075

882012326062

მიწის ნაკვეთის ფართობი:

2186 კვ.მ.


დანიშნულება:

არასასოფლო-სამეურნეო

კატეგორია:

მომზადების თარიღი:

10.07.12

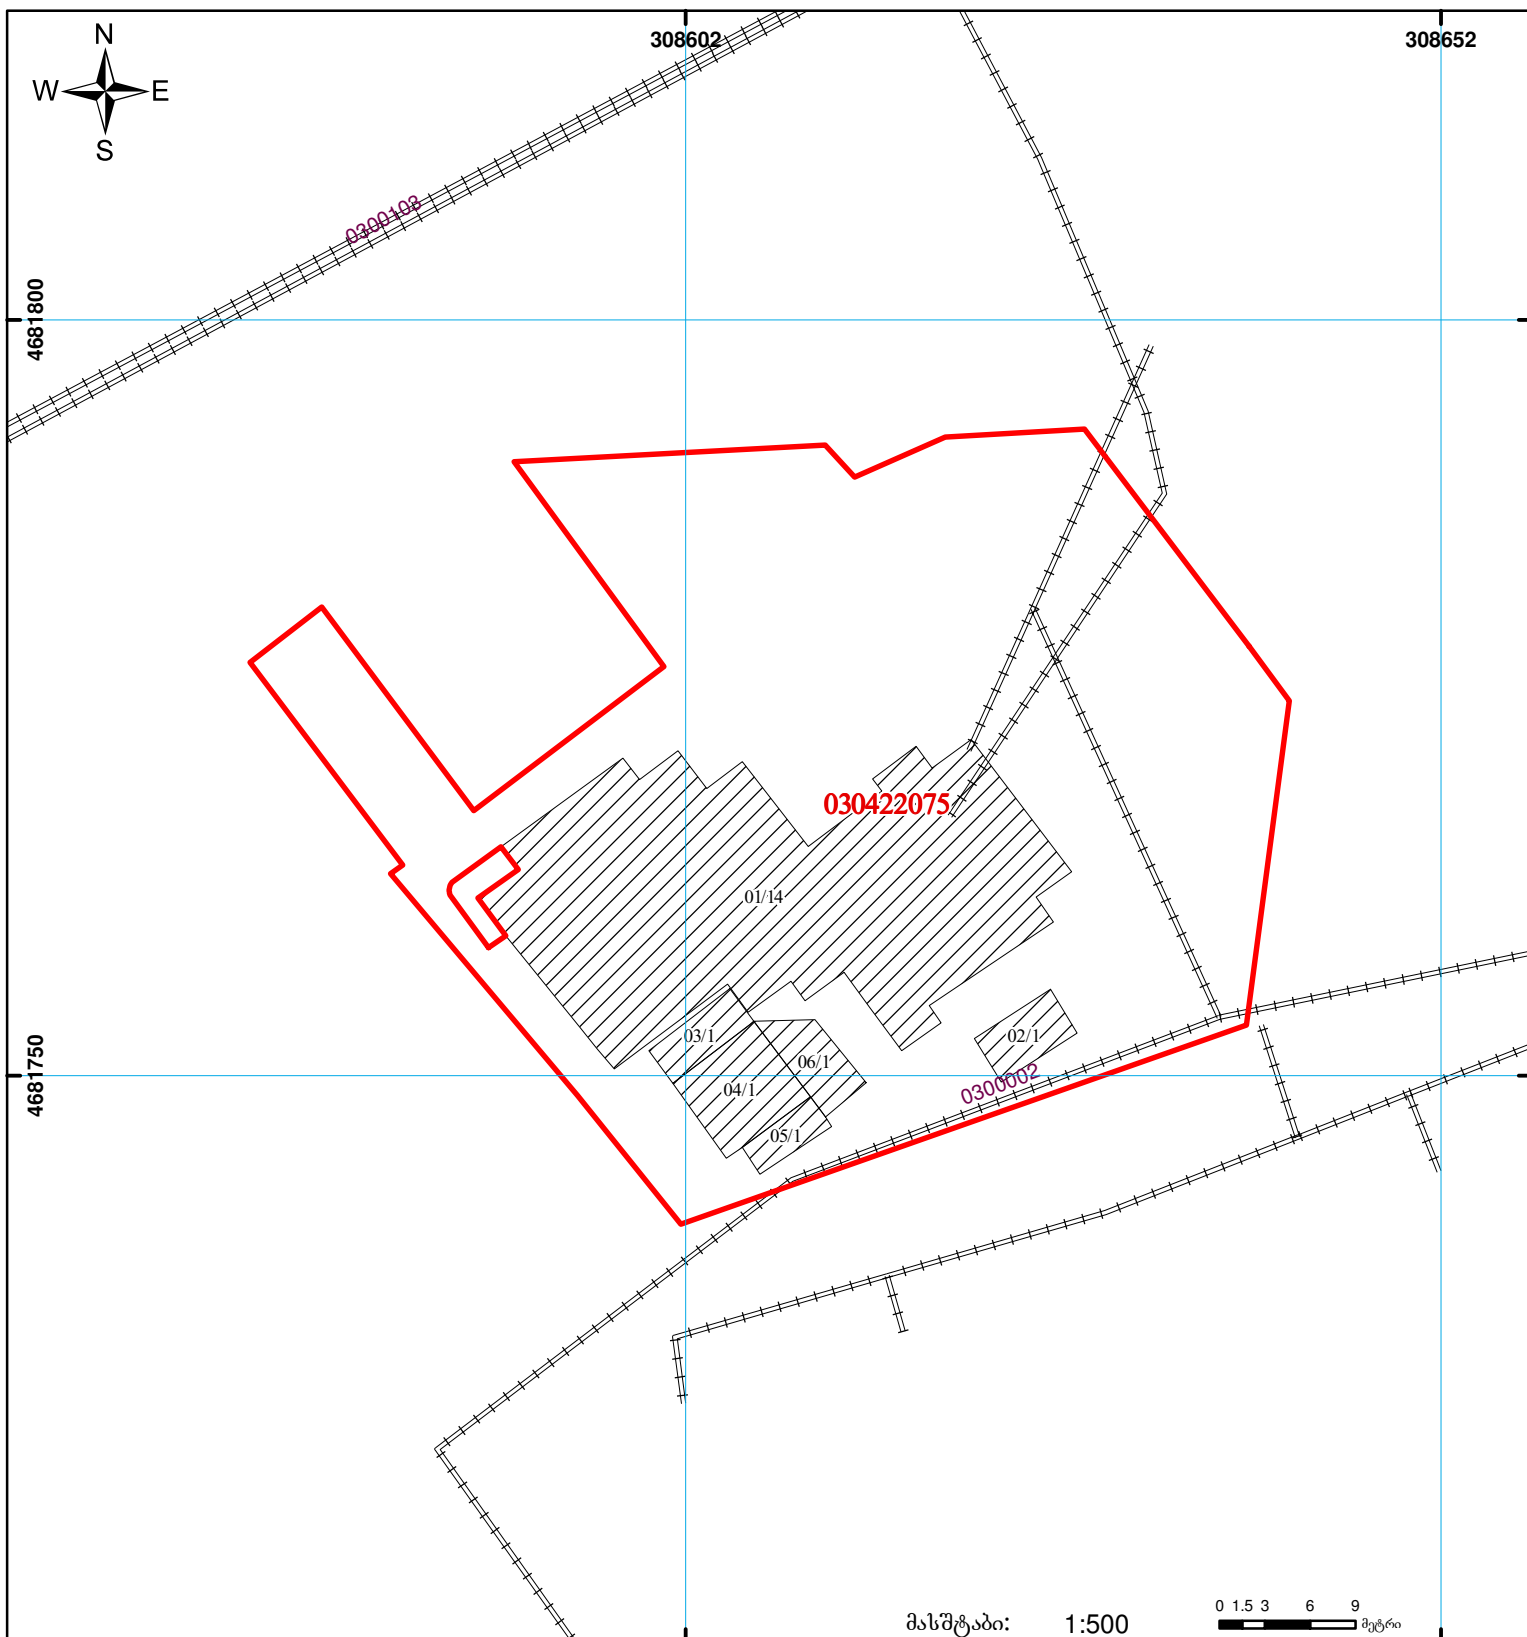

შენიშვნა-ნაგებობა,
პირობითი ნომერი/სართულიანობა



ვალდებულება



ხაზობრივი ნაგებობა



მიწის ნაკვეთის საკადასტრო საზღვარი



მშენებარე ნაგებობა



UTM
(საერთაშორისო)
სისტემის კოორდ.