




# საკადასტრო გეგმა

საჯარო რეგისტრის ეროვნული  
სააგენტო

საკადასტრო კოდი: **33.08.38.191**  
განცხადების ნომერი: **882021768096**  
მომზადების თარიღი: **11/11/2021**

ნაკვეთის დანიშნულება: **არასასოფლო სამეურნეო**  
ფართობი: **38906 კვ.მ (WGS 84 / UTM zone 38N)**

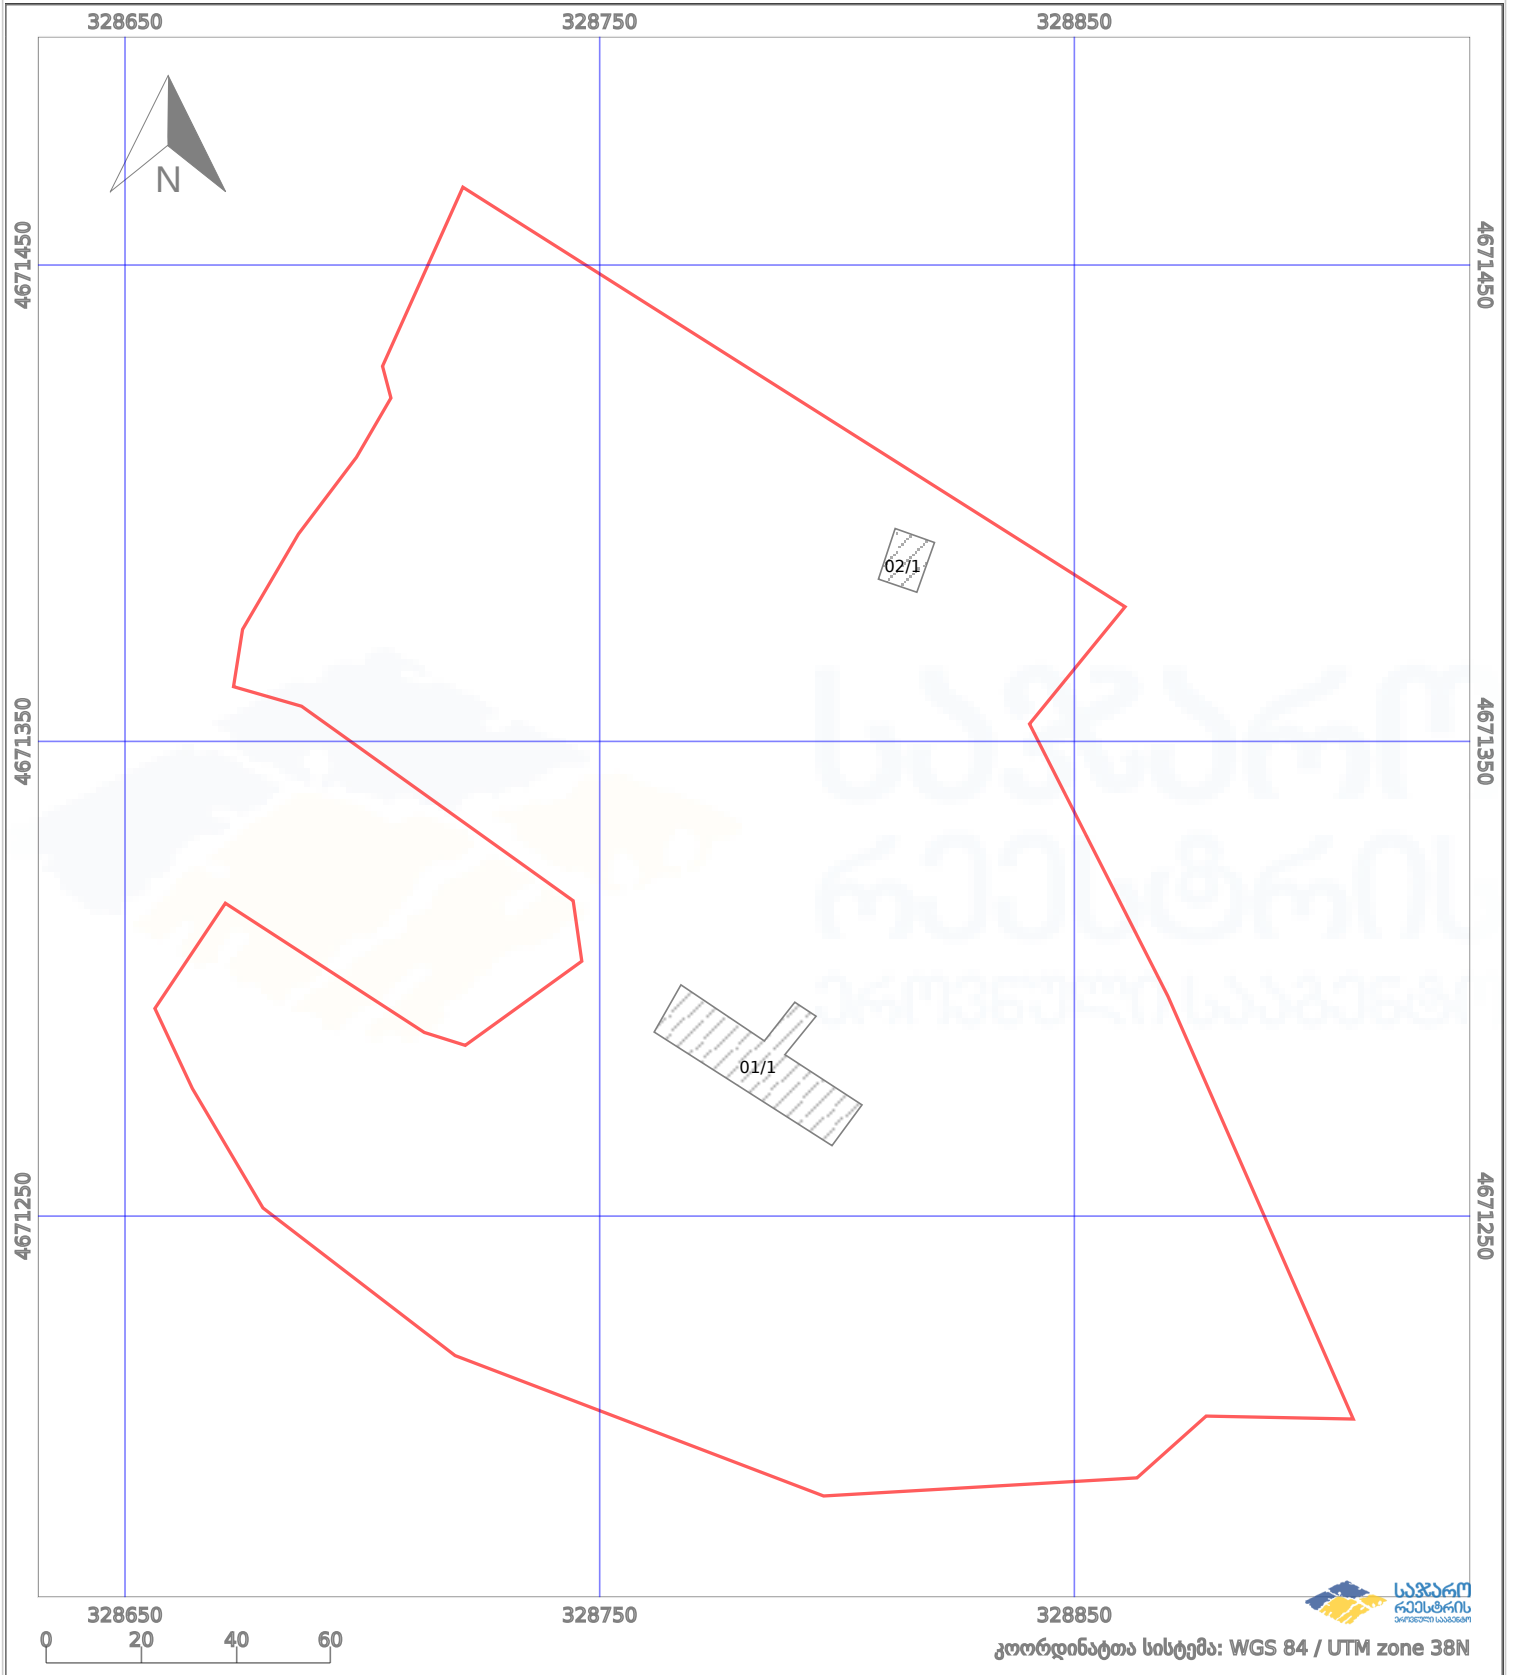

	ნაკვეთის საზღვარი		პირობითი აღნიშვნები: მშენებარე ნაგებობა		აშენებული ნაგებობა
	საზომრივი ნაგებობა		ტყის ფონდი		ვალდებულება