


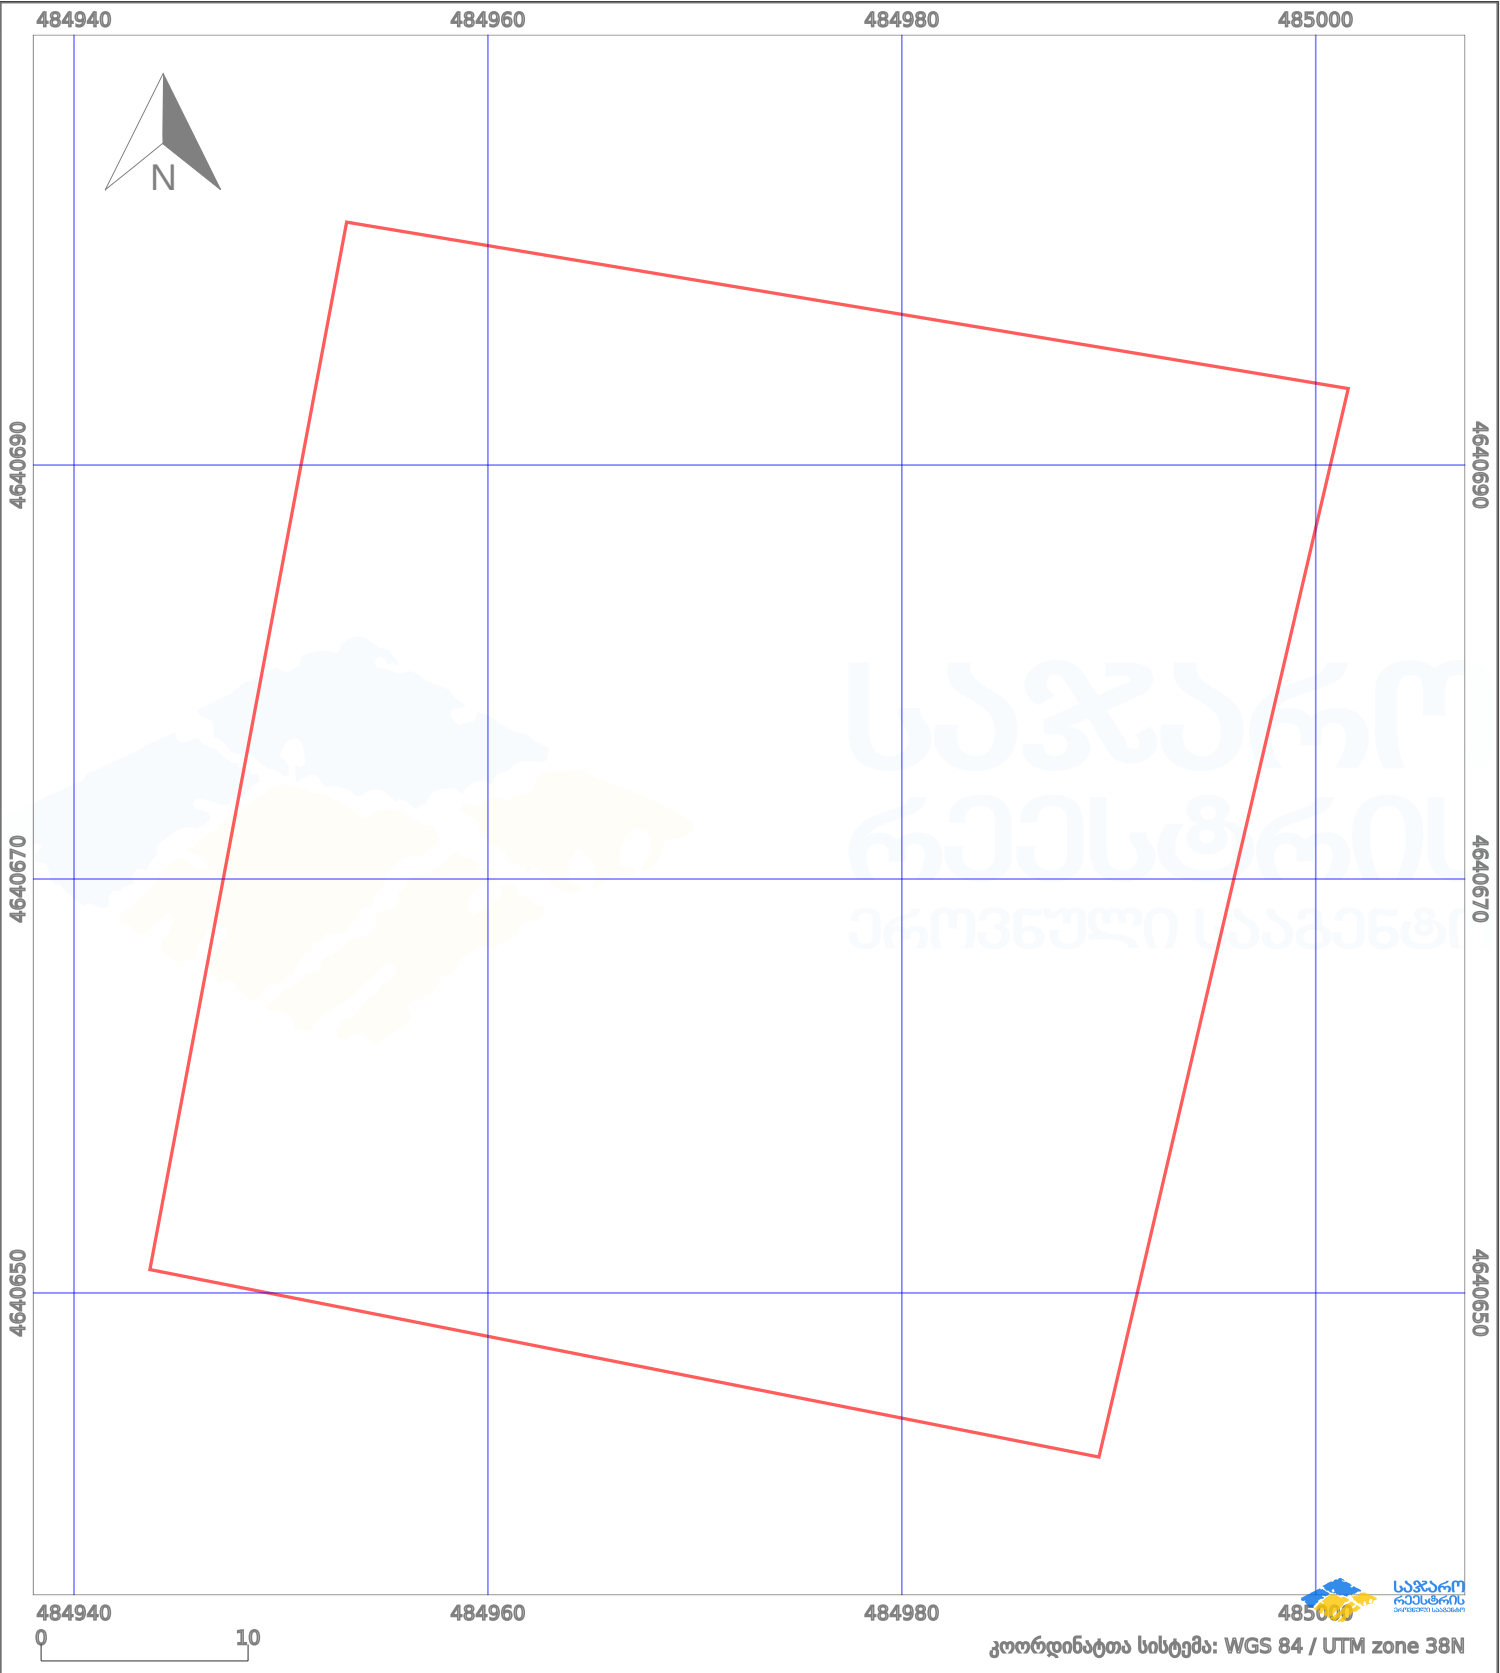

საკადასტრო გეგმა

საჯარო რეგისტრის ეროვნული
სააგენტო

საკადასტრო კოდი: **72.04.09.1002** ნაკვეთის დანიშნულება: **სასოფლო-სამეურნეო**
განცხადების ნომერი: **892025204437** ფართობი: **2500 კვ.მ (WGS 84 / UTM zone 38N)**
მომზადების თარიღი: **21/10/2025**



პირობითი აღნიშვნები:					
	ნაკვეთის საზღვარი		შეუძენარე ნაგებობა		აშენებული ნაგებობა
	საზღვარი ნაგებობა		ტყის ფონდი		ვალდებულება
	მიწისქვეშა ნაგებობა		ქარსაფარი ბოლი		