




საგზაო-ტრასის გარეშე(შეზღუდვა)

ბასპერტიანებელი და გაერთიანებული ნაკვეთების კონფიგურაცია განსხვავებულია და მცირდება ფართობი 15000+2600=17600

მიწის ნაკვეთის საკადასტრო კოდი:
განცხადების რეგისტრაციის ნომერი:
მიწის ნაკვეთის ფართობი:

01.18.09.007.018
892025571704
17546 კვ.მ.

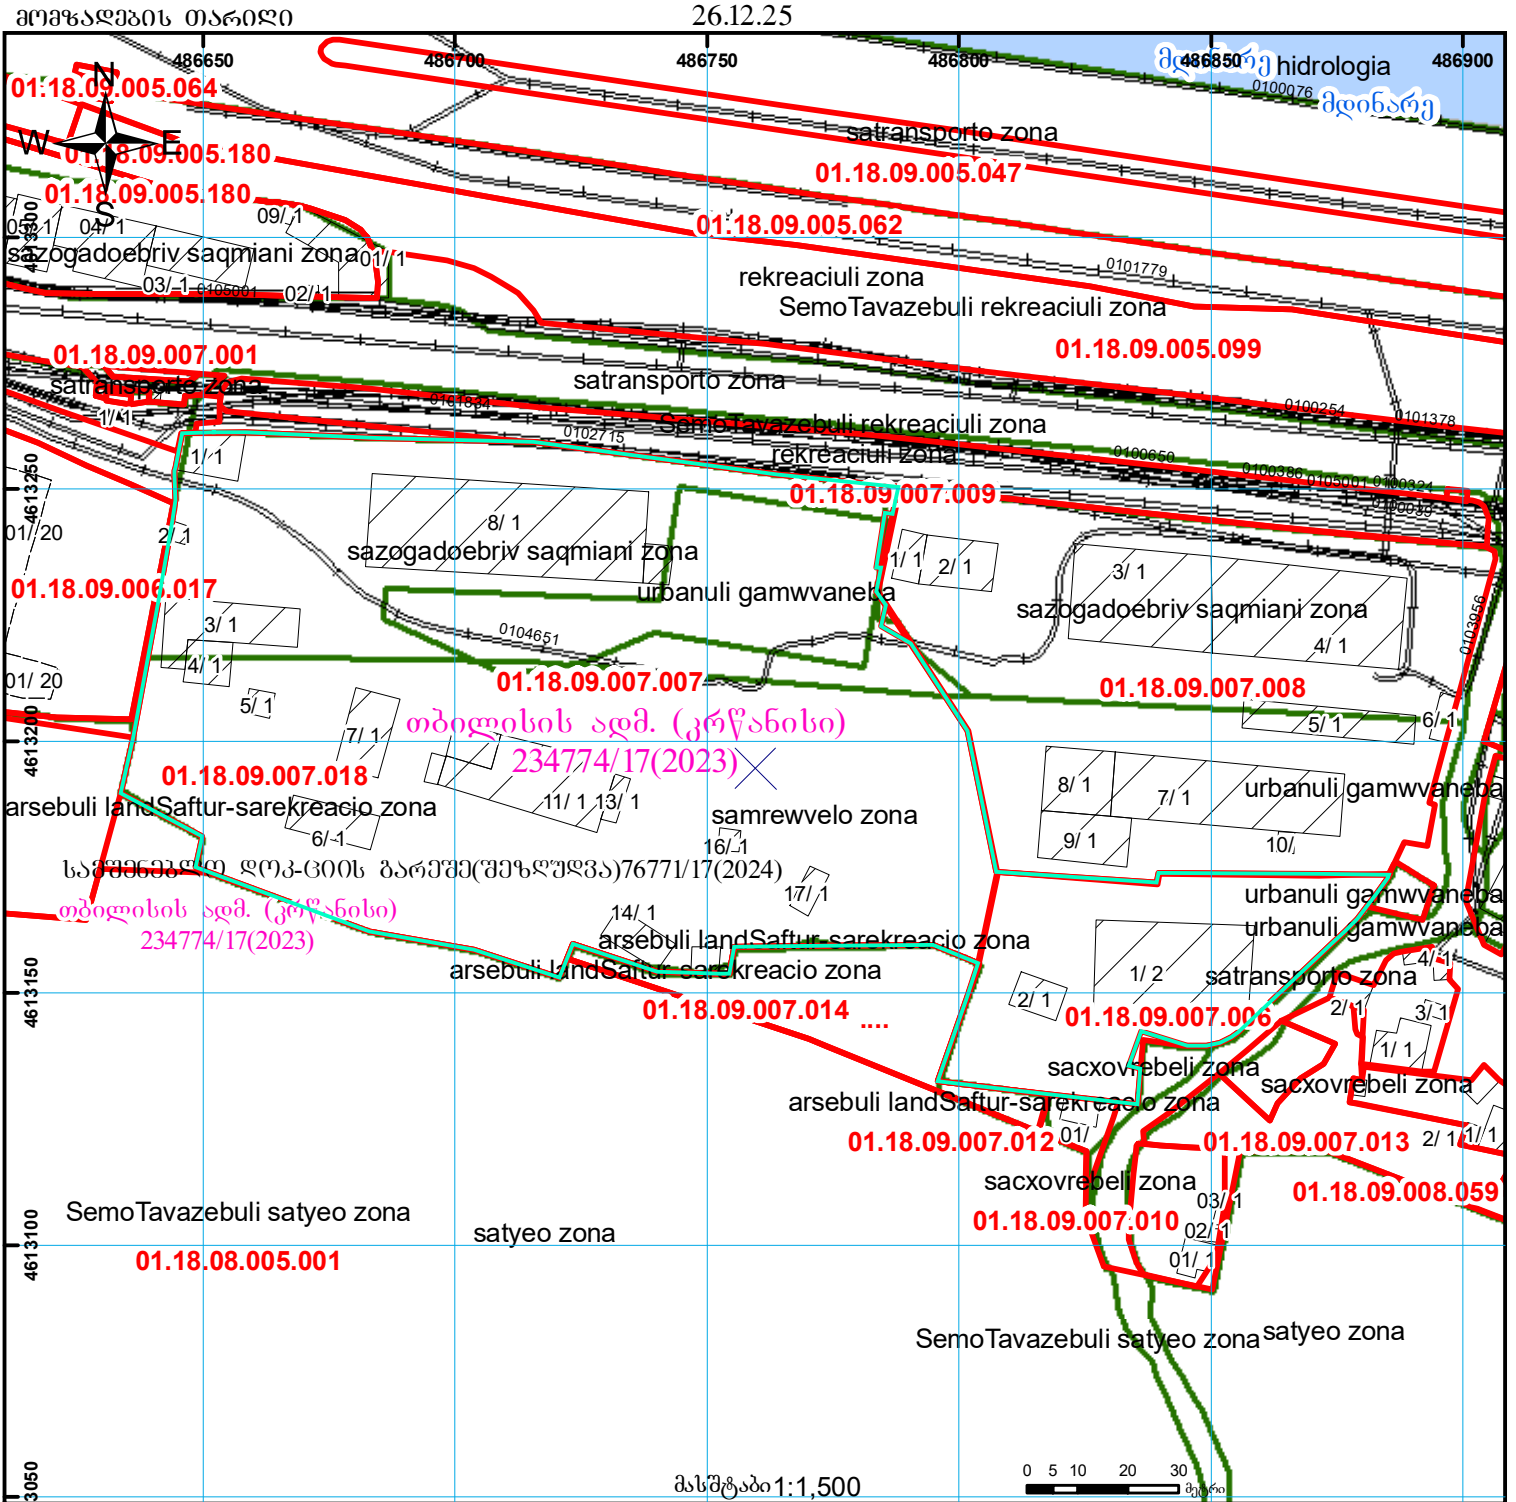

მასშტაბი 1:1,500



	შენიშნული ნაკვეთები, პირობითი ნომერი/სართულიანობა		ვალდებულება		საზოგადოებრივი ნაკვეთები		UTM (საერთაშორისო) სისტემის კოორდ.
	მიწის ნაკვეთის საკადასტრო საზღვარი		შენიშნული ნაკვეთები		მიწისქვეშა ნაკვეთები		