




საქართველოს იუსტიციის სამინისტრო  
საჯარო რეესტრის ეროვნული სააგენტო  
საკადასტრო გეგმა

მიწის ნაკვეთის საკადასტრო კოდი:  
ბანცხალების რეგისტრაციის ნომერი:  
მიწის ნაკვეთის ფართობი:  
ღანიშნულება:  
კატეგორია:  
მოგზალების თარიღი:

55 09 65 036  
882013026785  
236824 კვ.მ.  
სასოფლო-სამეურნეო

28.01.2013

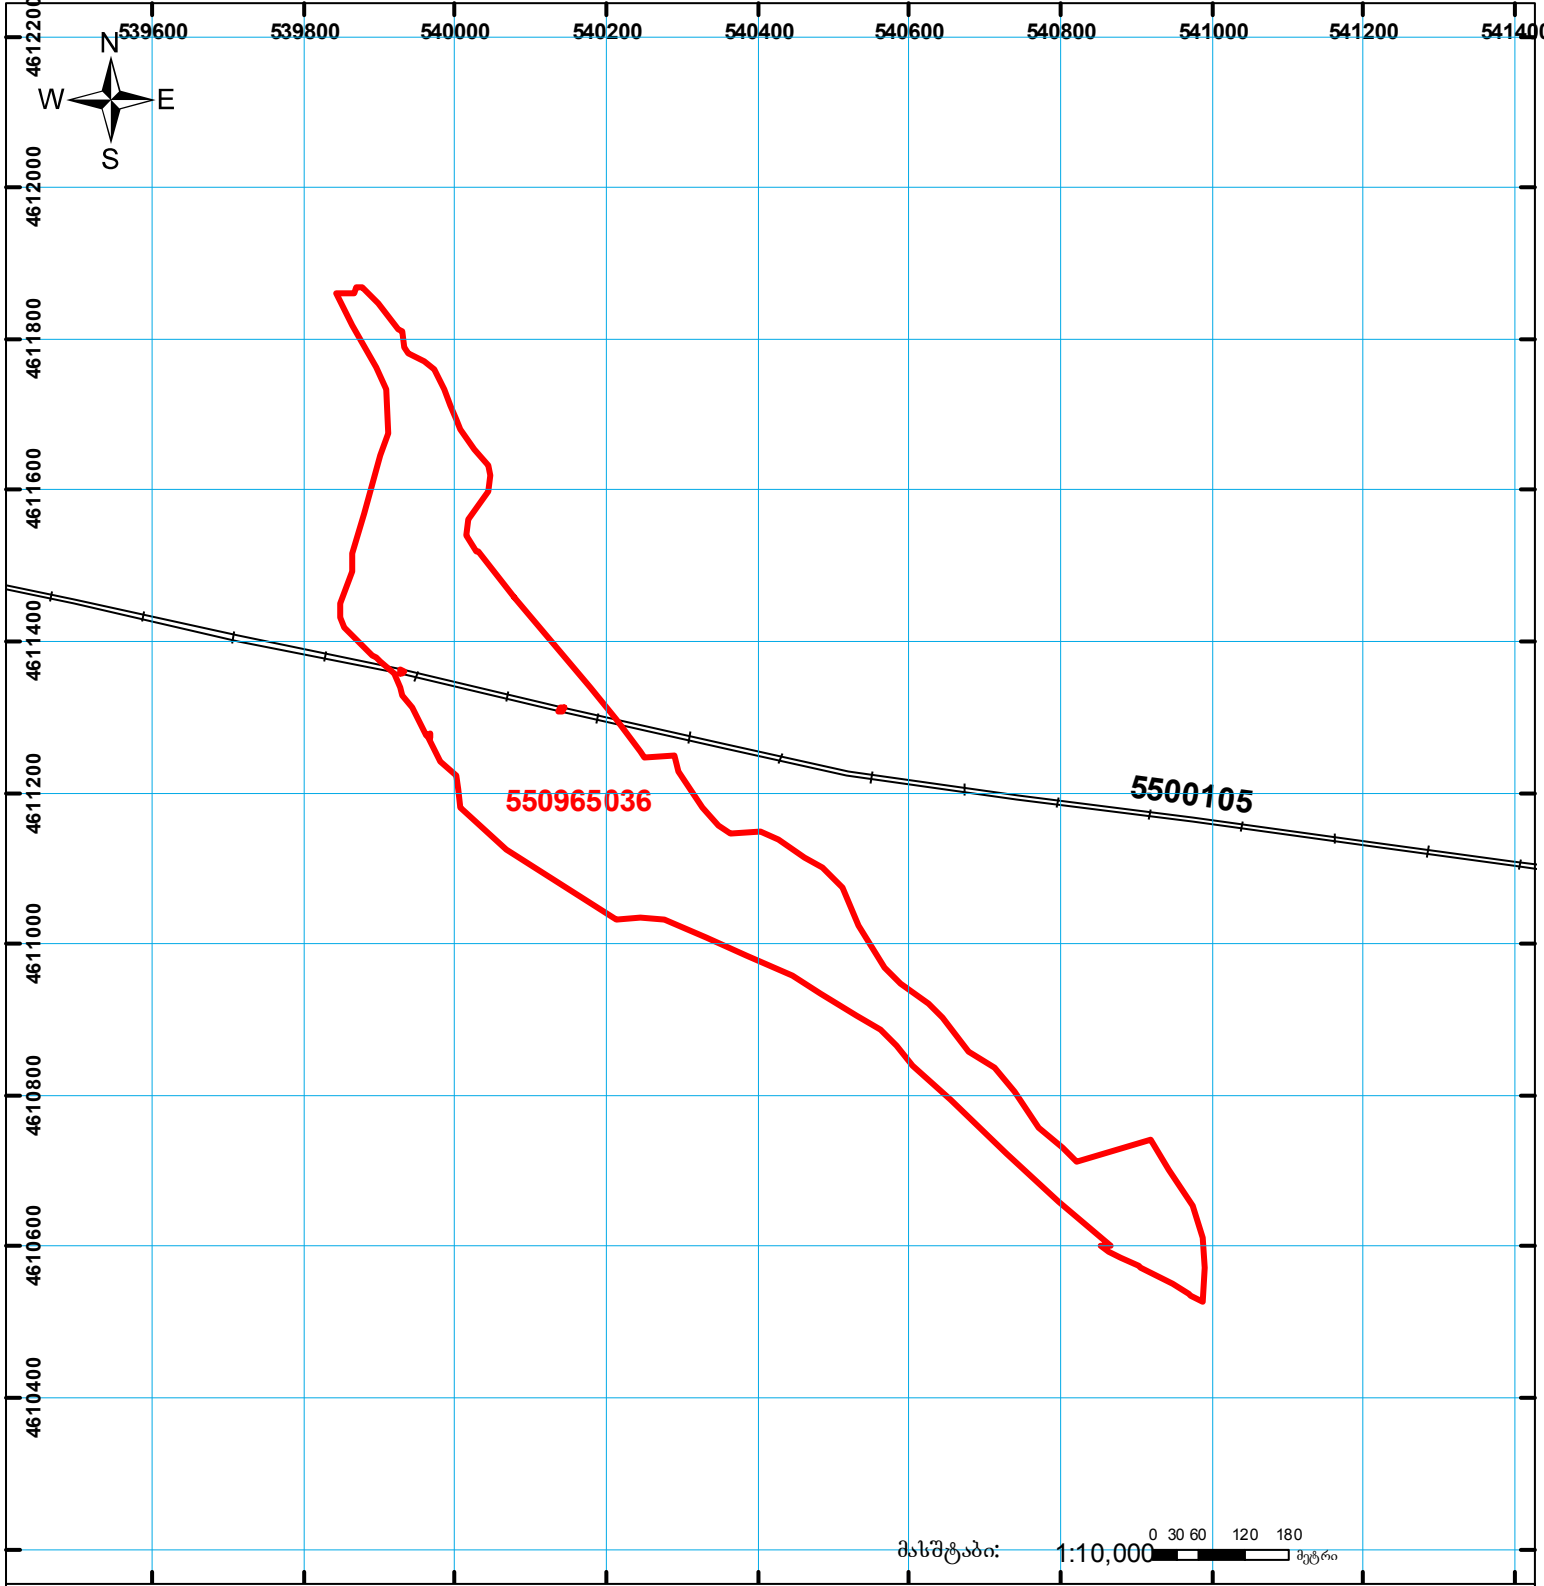

	შენიშნული პირობითი ნომერი/სართულიანობა		ვალდებულება		საზოგადოებრივი ნაკვეთი
	მიწის ნაკვეთის საკადასტრო საზღვარი		მშენებარე ნაკვეთი		

მაშტაბი: 1:10,000

0 30 60 120 180 მეტრი

0.00  
00'0  
UTM (საერთაშორისო) სისტემის კოორდ.