



საკადასტრო გეგმა

საჯარო რეესტრის ეროვნული
სააგენტო

საკადასტრო კოდი: **62.10.57.050**

განცხადების ნომერი: **882016445647**


მომზადების თარიღი: **01/08/2016**

ნაკვეთის დანიშნულება:

ფართობი:

სასოფლო-სამეურნეო

4476 კვ.მ (WGS 84 / UTM zone 38N)

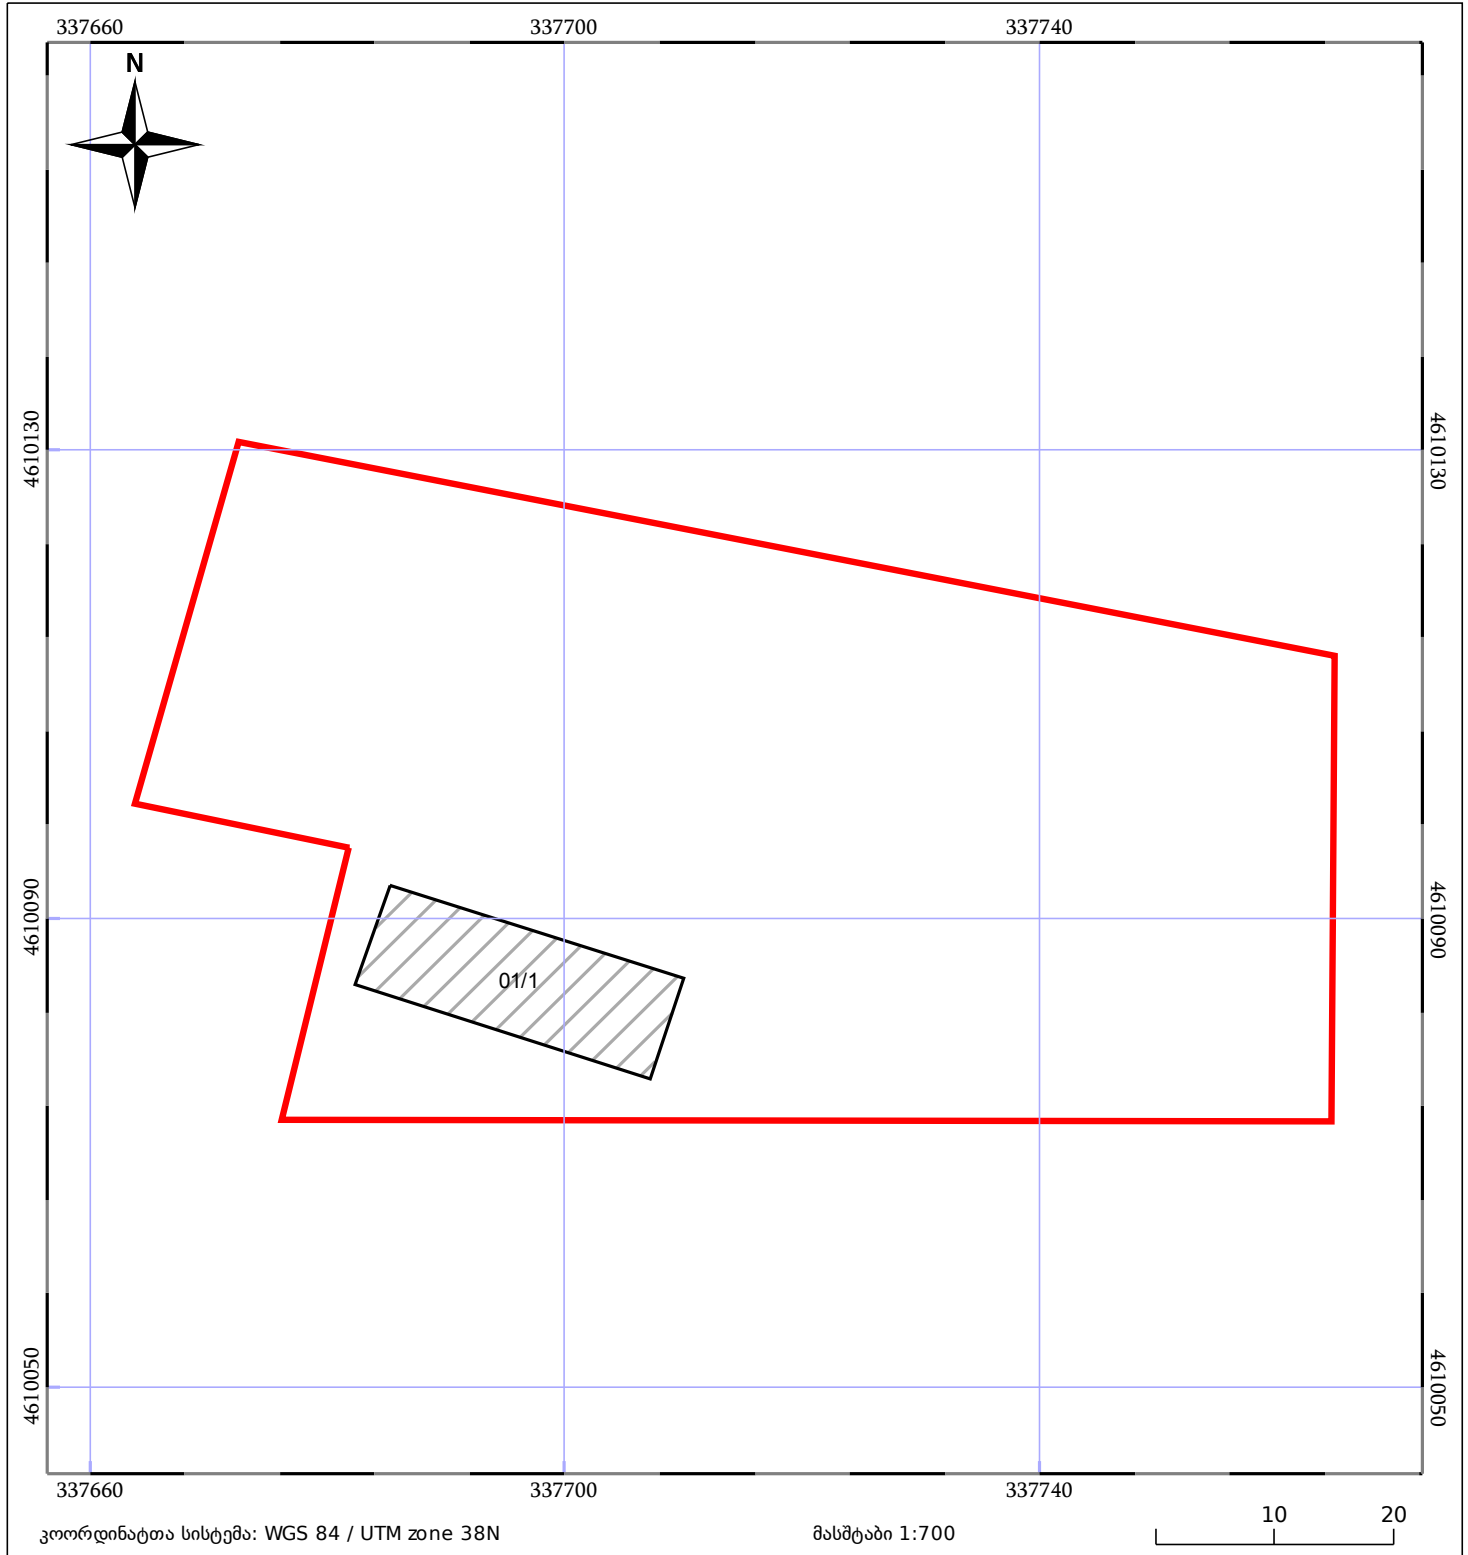

ნაკვეთის საკადასტრო საზღვარი	ხაზობრივი ნაგებობა	ტყის ფონდი
შენობა/ნაგებობა	მშენებარე ნაგებობა	ვალდებულება