



საკადასტრო გეგმა

საქართველოს რეესტრის ეროვნული სააგენტო

საკადასტრო კოდი: **72.06.18.131.693**


ნაკვეთის დანიშნულება:

განცხადების ნომერი: **882022498836**

ფართობი:

583 კვ.მ (WGS 84 / UTM zone 38N)

მომზადების თარიღი: **13/07/2022**

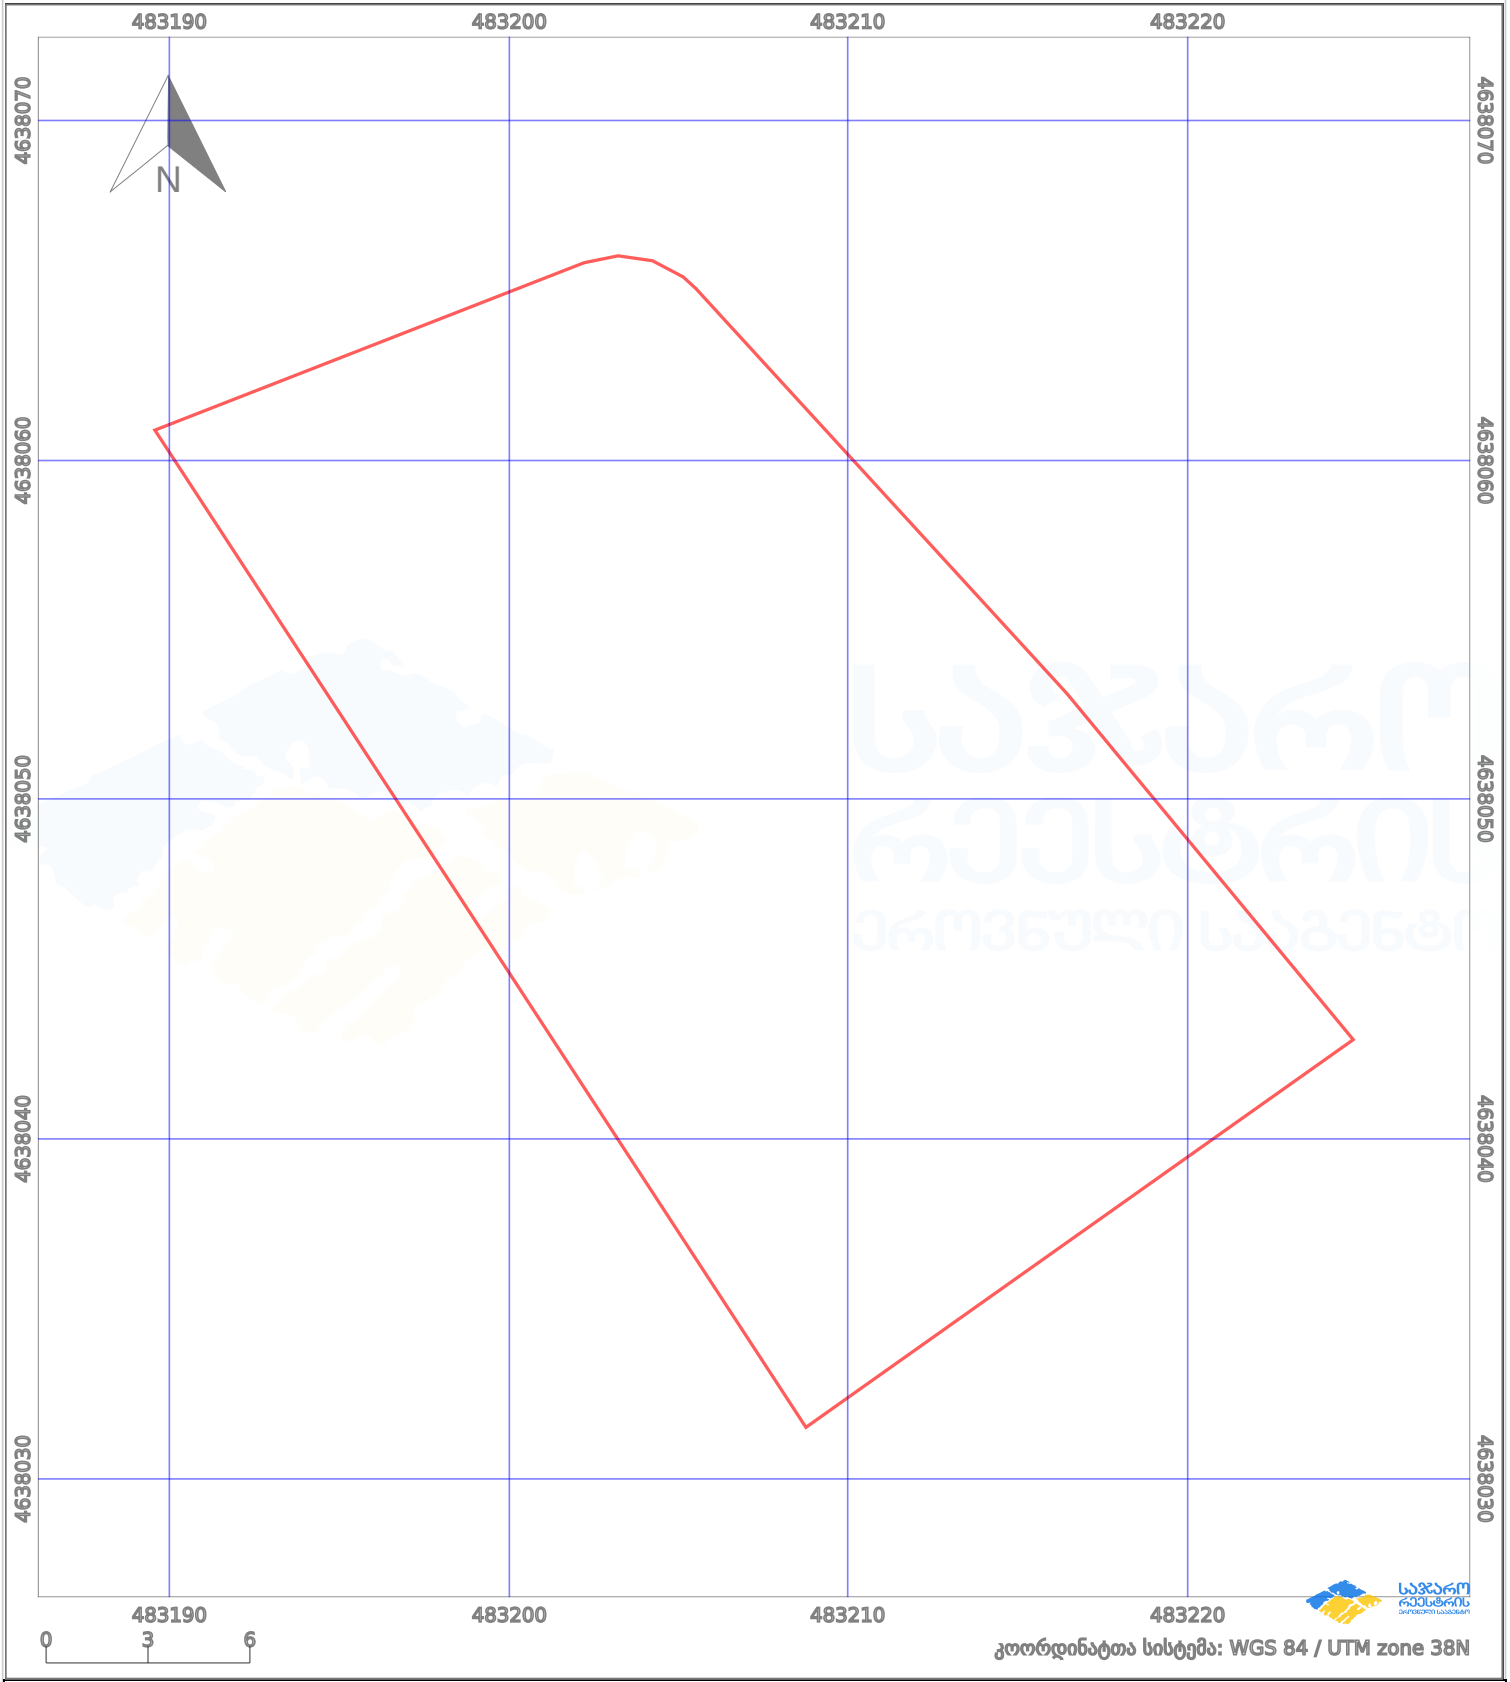

პირობითი აღნიშვნები:

	ნაკვეთის საზღვარი		მშენებარე ნაკებობა		აშენებული ნაკებობა		ქარსაფარი ზოლი
	საზომრივი ნაკებობა		ტყის ფონდი		ვალდებულება		