



საკადასტრო გეგმა

საჯარო რეესტრის ეროვნული
სააგენტო

საკადასტრო კოდი: **26.28.16.395**

ნაკვეთის დანიშნულება:

სასოფლო-სამეურნეო


განცხადების ნომერი: **882017235611**

ფართობი:

1196 კვ.მ (WGS 84 / UTM zone 38N)

1195 კვ.მ (WGS 84 / UTM zone 37N)

მომზადების თარიღი: **31/03/2017**

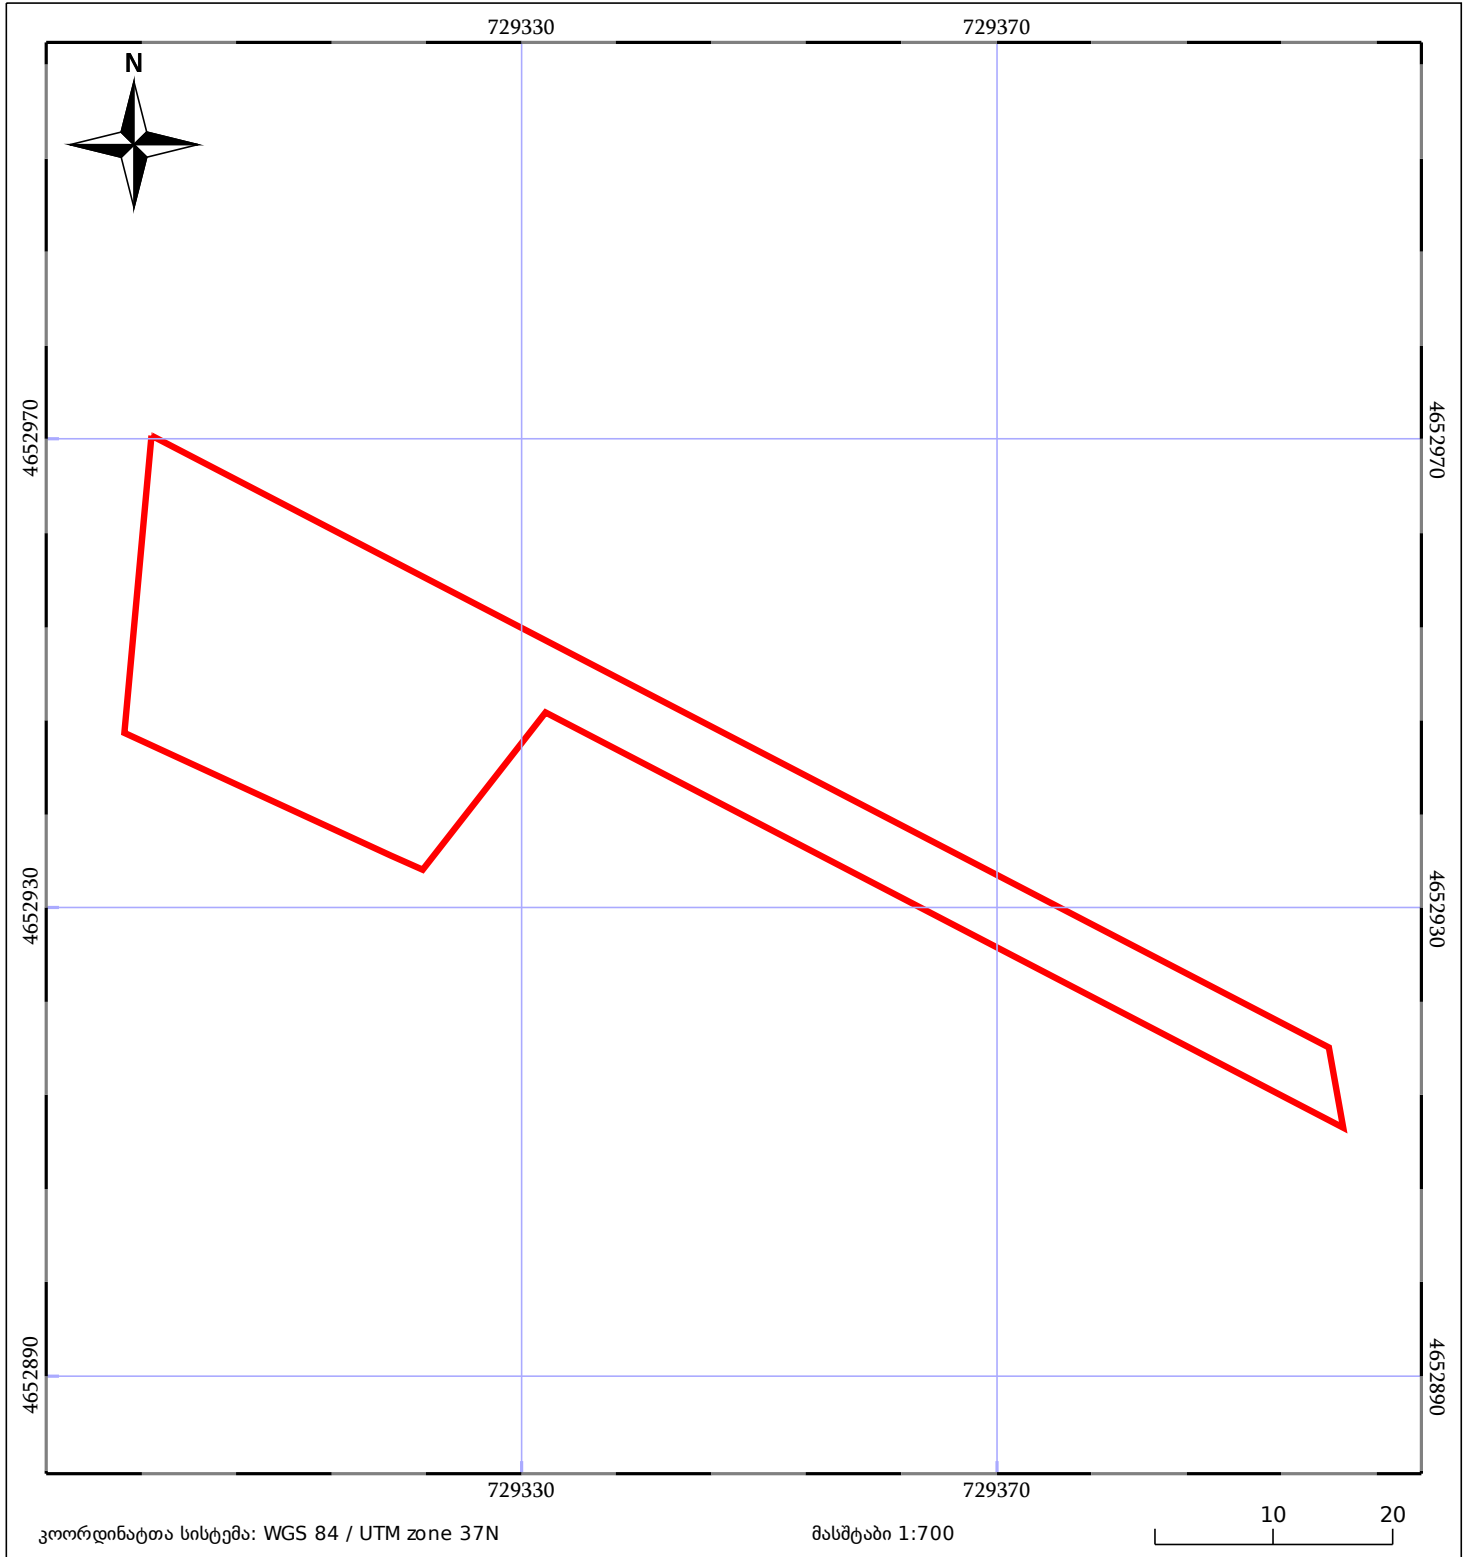

ნაკვეთის საკადასტრო საზღვარი	ხაზობრივი ნაგებობა	ტყის ფონდი
შენობა/ნაგებობა	მშენებარე ნაგებობა	ვალდებულება