


მიწის ნაკვეთის საკადასტრო კოდი: 43 31 57 025
 განცხადების რეგისტრაციის ნომერი: 892018813977
 მიწის ნაკვეთის ფართობი: 3994 კვ.მ.
 დანიშნულება: 19.09.18
 მომხალეების თარიღი:

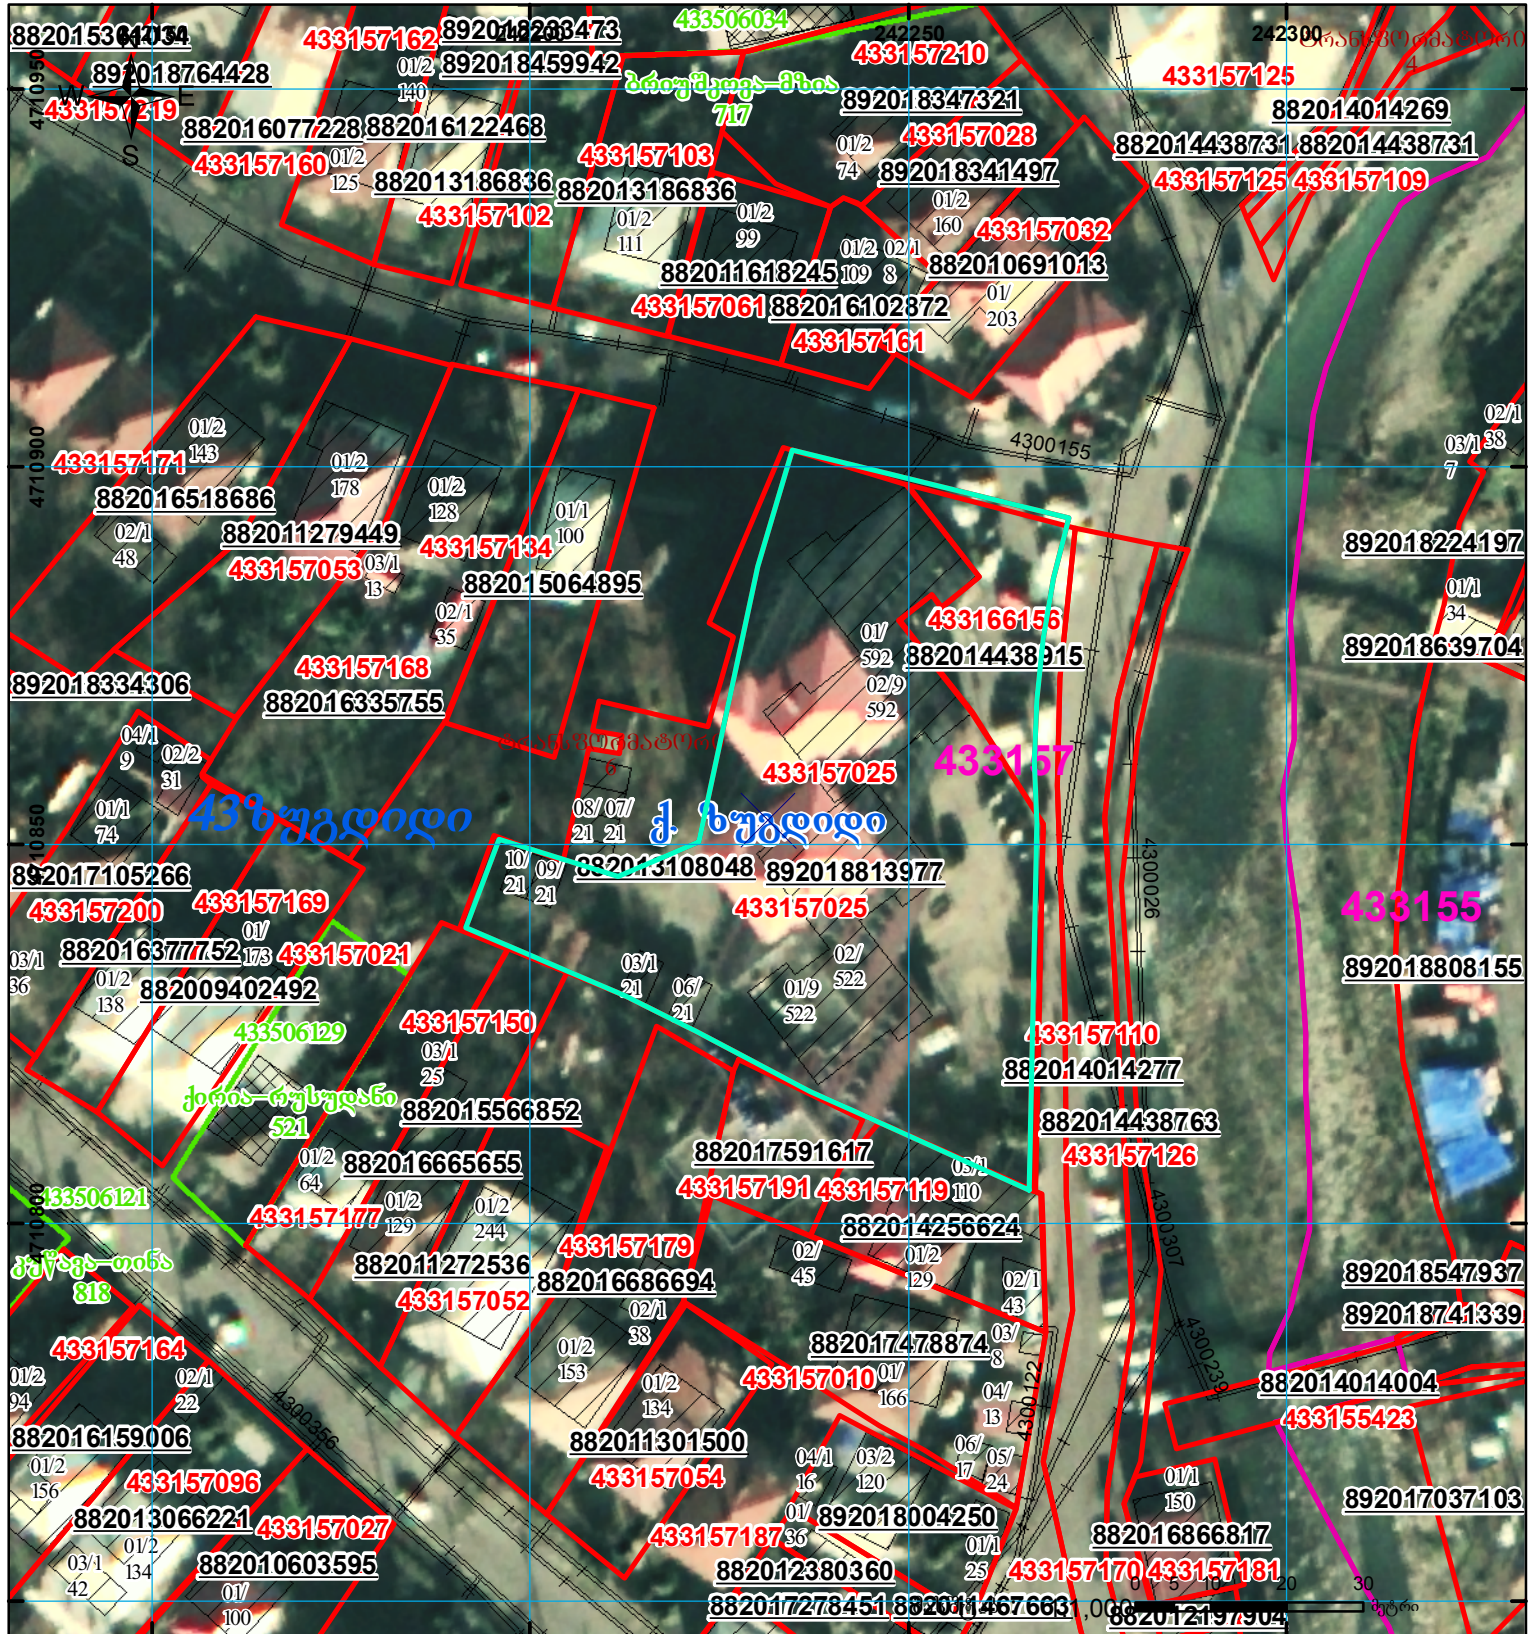

შენობა-ნაგებობა, პირობითი ნომერი/სართულიანობა	კალდეხელება	საზოგადოებრივი ნაგებობა	00°0' UTM (საერთაშორისო) სისტემის კოორდ.
მიწის ნაკვეთის საკადასტრო საზღვარი	მშენებარე ნაგებობა		