



საკადასტრო გეგმა

საჯარო რეესტრის ეროვნული
სააგენტო

საკადასტრო კოდი: **01.11.12.018.217**

განცხადების ნომერი: **882022299272**


მომზადების თარიღი: **02/05/2022**

ნაკვეთის დანიშნულება:

ფართობი:

არასასოფლო სამეურნეო

6596 კვ.მ (WGS 84 / UTM zone 38N)

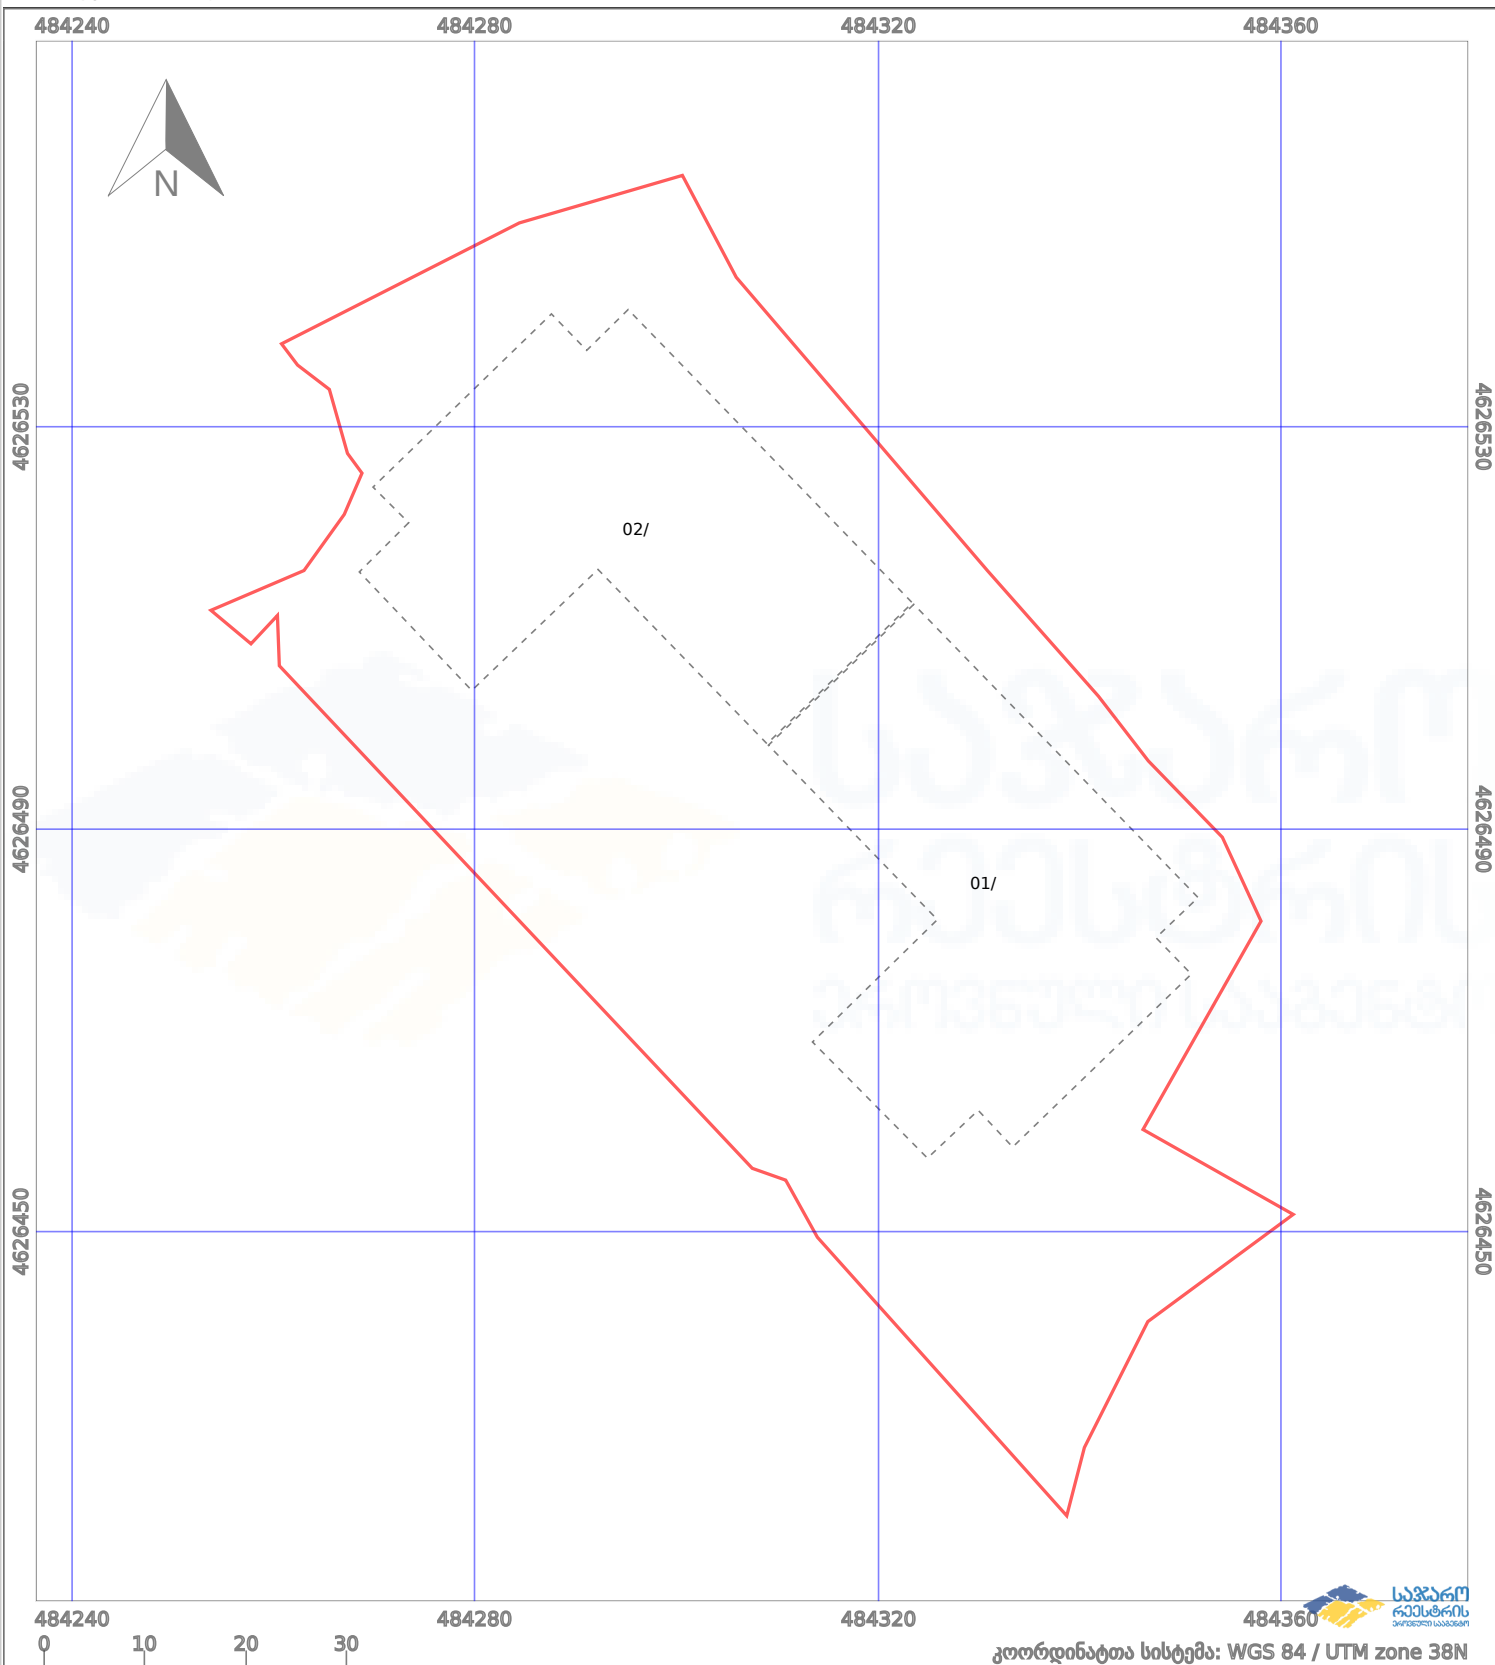

პირობითი აღნიშვნები:

	ნაკვეთის საზღვარი		მშენებარე ნაგებობა		აშენებული ნაგებობა		ქარსაფარი ზოლი
	საზოგადოებრივი ნაგებობა		ტყის ფონდი		ვალდებულება		