



# საკადასტრო გეგმა

საჯარო რეესტრის ეროვნული  
სააგენტო

საკადასტრო კოდი: **29.09.45.620**

ნაკვეთის დანიშნულება:


სასოფლო-სამეურნეო(სახნავი)

განცხადების ნომერი: **882026168457**

ფართობი:

**915 კვ.მ (WGS 84 / UTM zone 38N)**

მომზადების თარიღი: **08/05/2026**

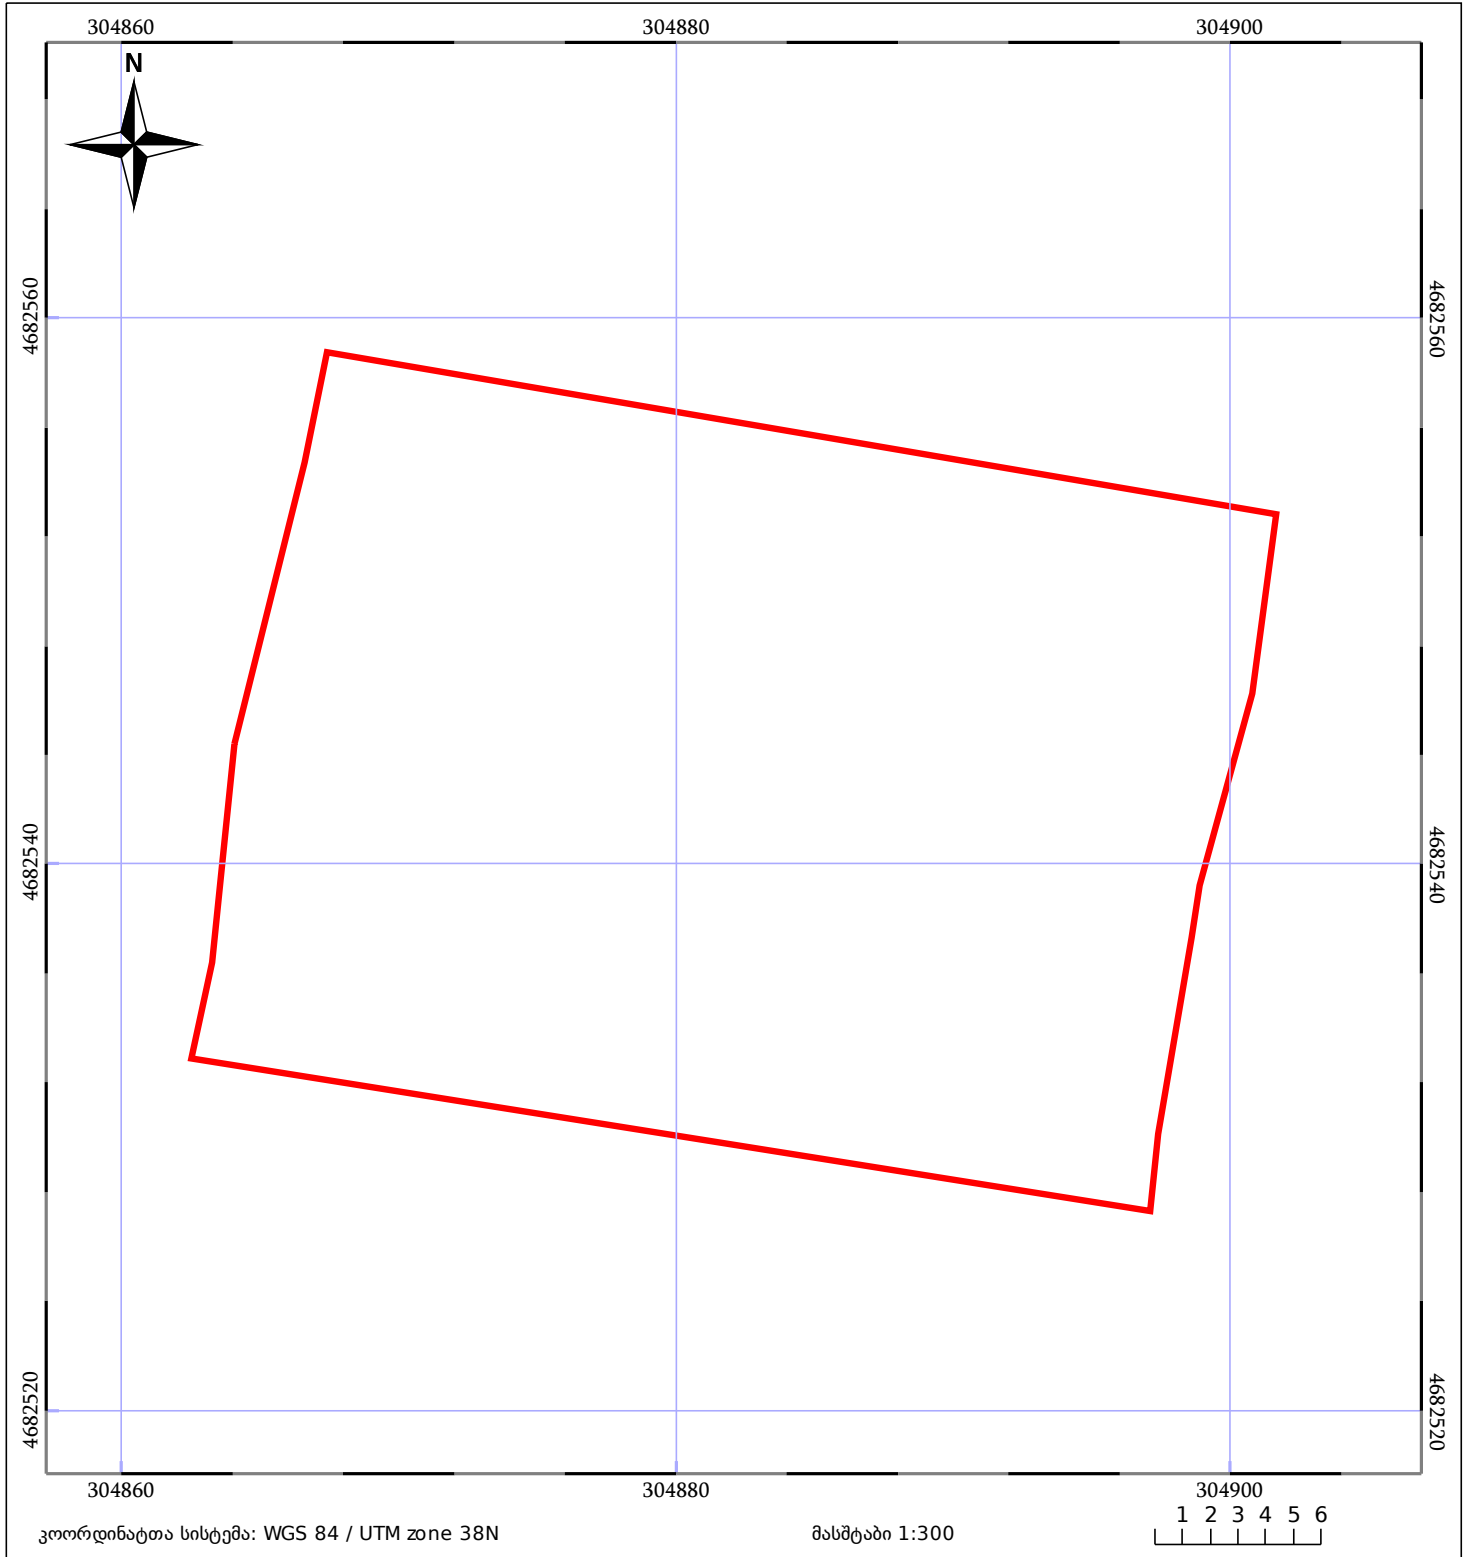

05/25 მშენებარე ნაგებობა	ნაკვეთის საკადასტრო საზღვარი	05/25 შენობა/ნაგებობა
საზღვრული ნაგებობა	ტყის ფონდი	ვალდებულება