



საკადასტრო გეგმა

საჯარო რეესტრის ეროვნული
სააგენტო

საკადასტრო კოდი: **43.20.43.213**

ნაკვეთის დანიშნულება:

სასოფლო-სამეურნეო


განცხადების ნომერი: **892017028080**

ფართობი:

2584 კვ.მ (WGS 84 / UTM zone 38N)

2583 კვ.მ (WGS 84 / UTM zone 37N)

მომზადების თარიღი: **27/12/2017**

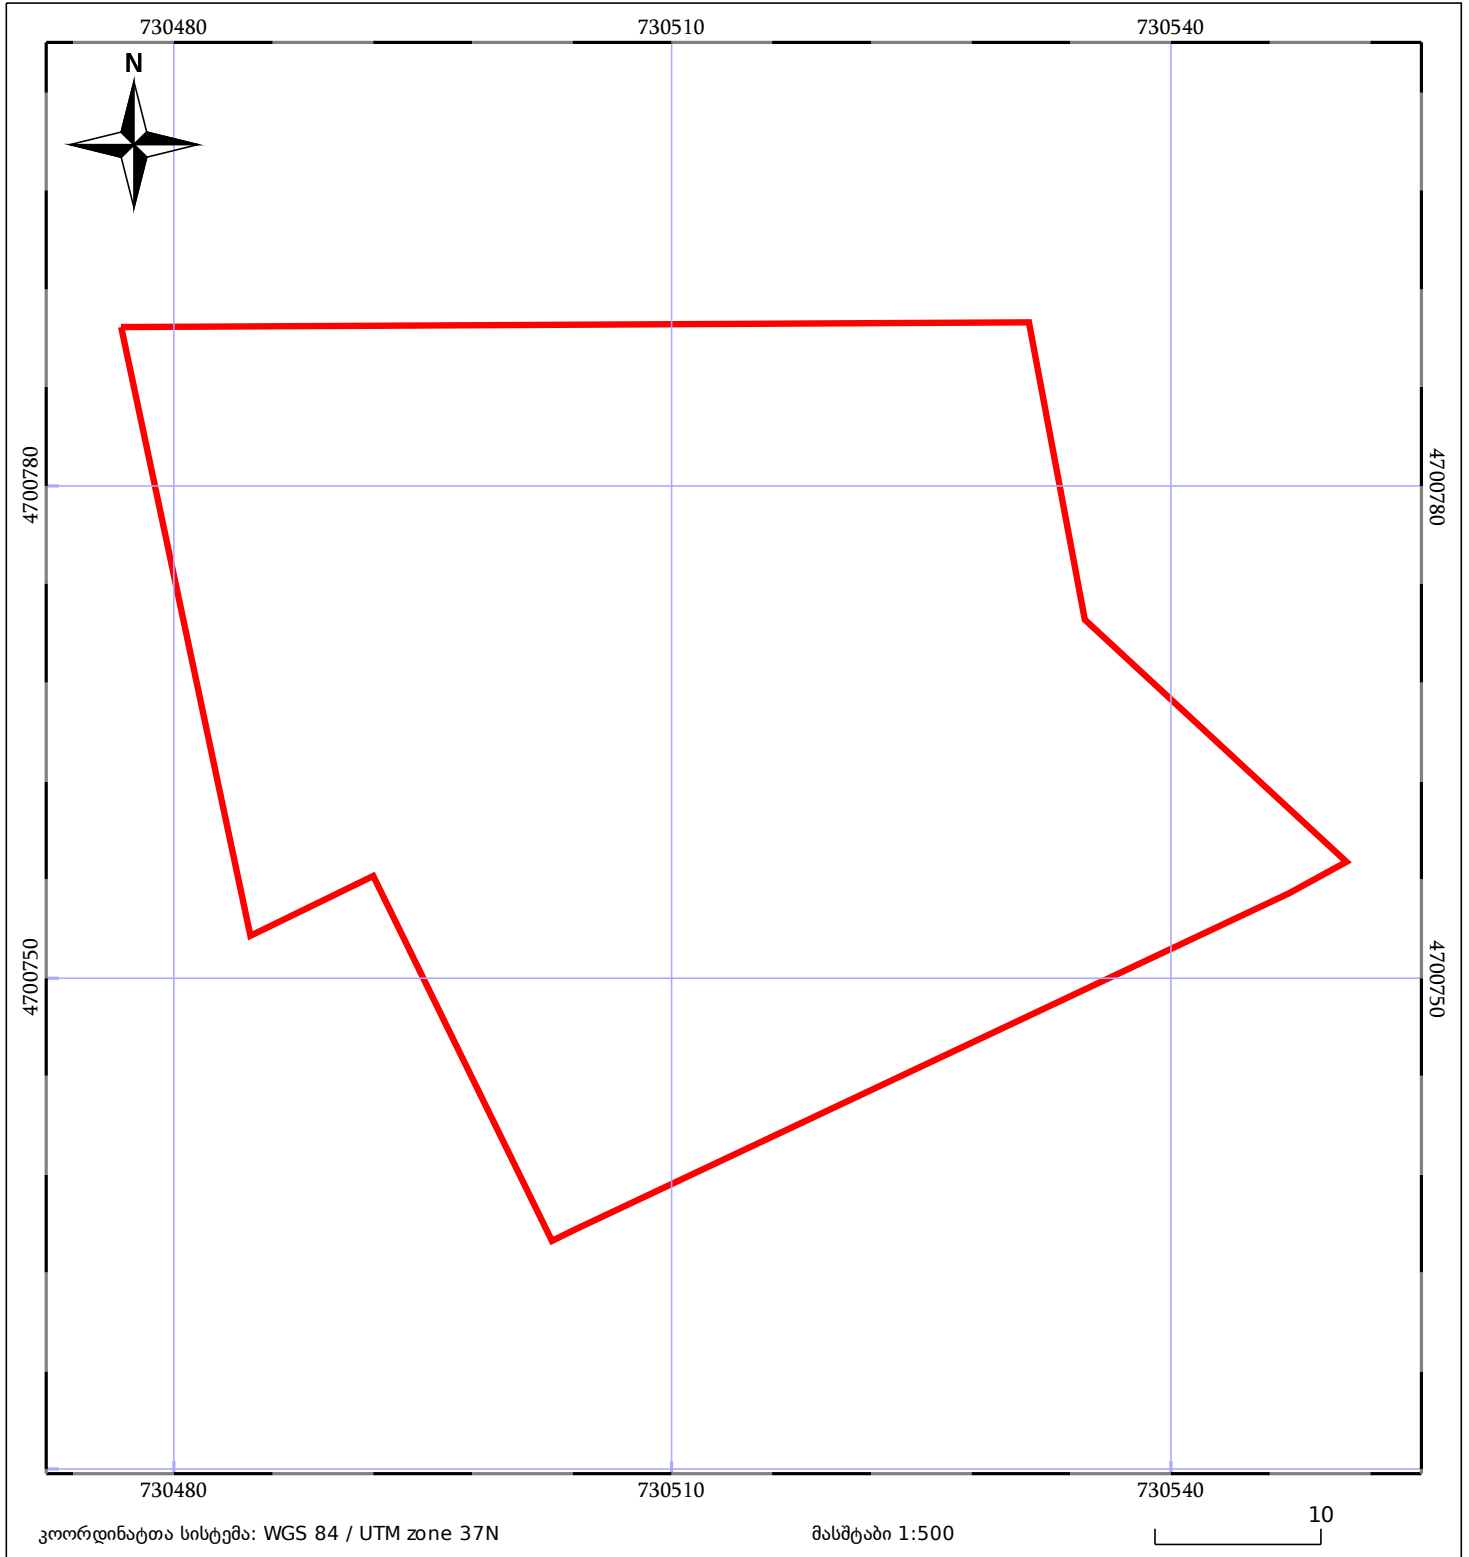

05/25 მშენებარე ნაგებობა	05/25 მენობა/ნაგებობა	ტყის ფონდი
ნაკვეთის საკადასტრო საზღვარი	საზომრივი ნაგებობა	ვალდებულება