



საქართველოს იუსტიციის სამინისტრო
საჯარო რეგისტრის ეროვნული სააგენტო
საკადასტრო გეგმა

მიწის ნაკვეთის საკადასტრო კოდი: 74 01 11 092


ბანცხადების რეგისტრაციის ნომერი: 882012725522

მიწის ნაკვეთის ფართობი: 1400 კვ.მ.

ღანიშნულება:

კატეგორია:

გომჯაღების თარიღი: 11.09.2012

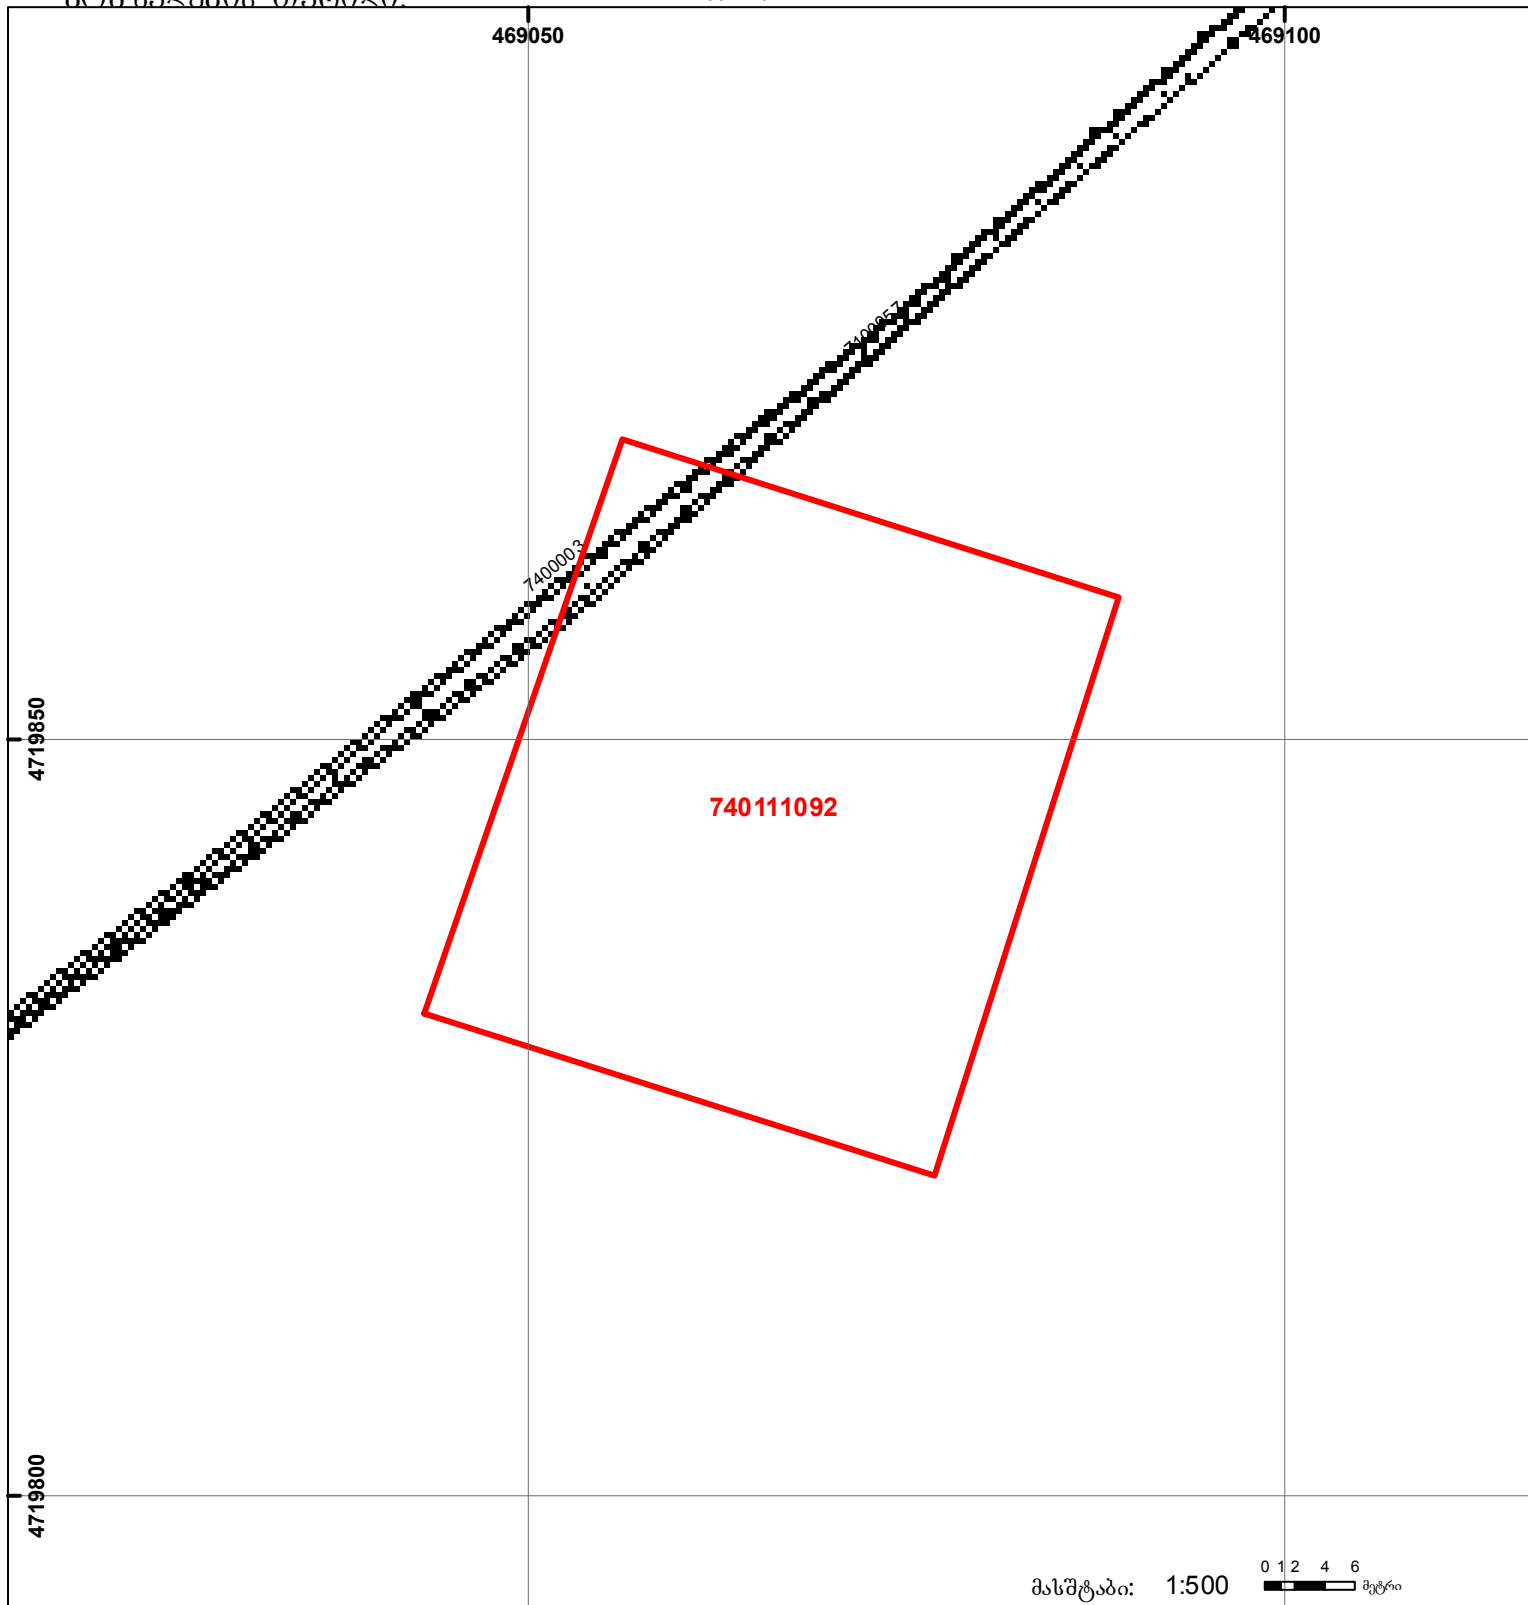

მასშტაბი: 1:500

0 1 2 4 6 მეტრი



შენიშვნა-ნაგებობა,
პირობითი ნომერი/სართულიანობა



ვალდებულება



ხაზობრივი ნაგებობა



მიწის ნაკვეთის საკადასტრო საზღვარი



მშენებარე ნაგებობა

00'0
000
UTM (საერთაშორისო)
სისტემის კოორდ.