



საკადასტრო გეგმა

საჯარო რეესტრის ეროვნული
სააგენტო

საკადასტრო კოდი: **01.10.10.016.046**

განცხადების ნომერი: **892021051510**


მომზადების თარიღი: **10/12/2021**

ნაკვეთის დანიშნულება:

ფართობი:

არასასოფლო სამეურნეო

5871 კვ.მ (WGS 84 / UTM zone 38N)

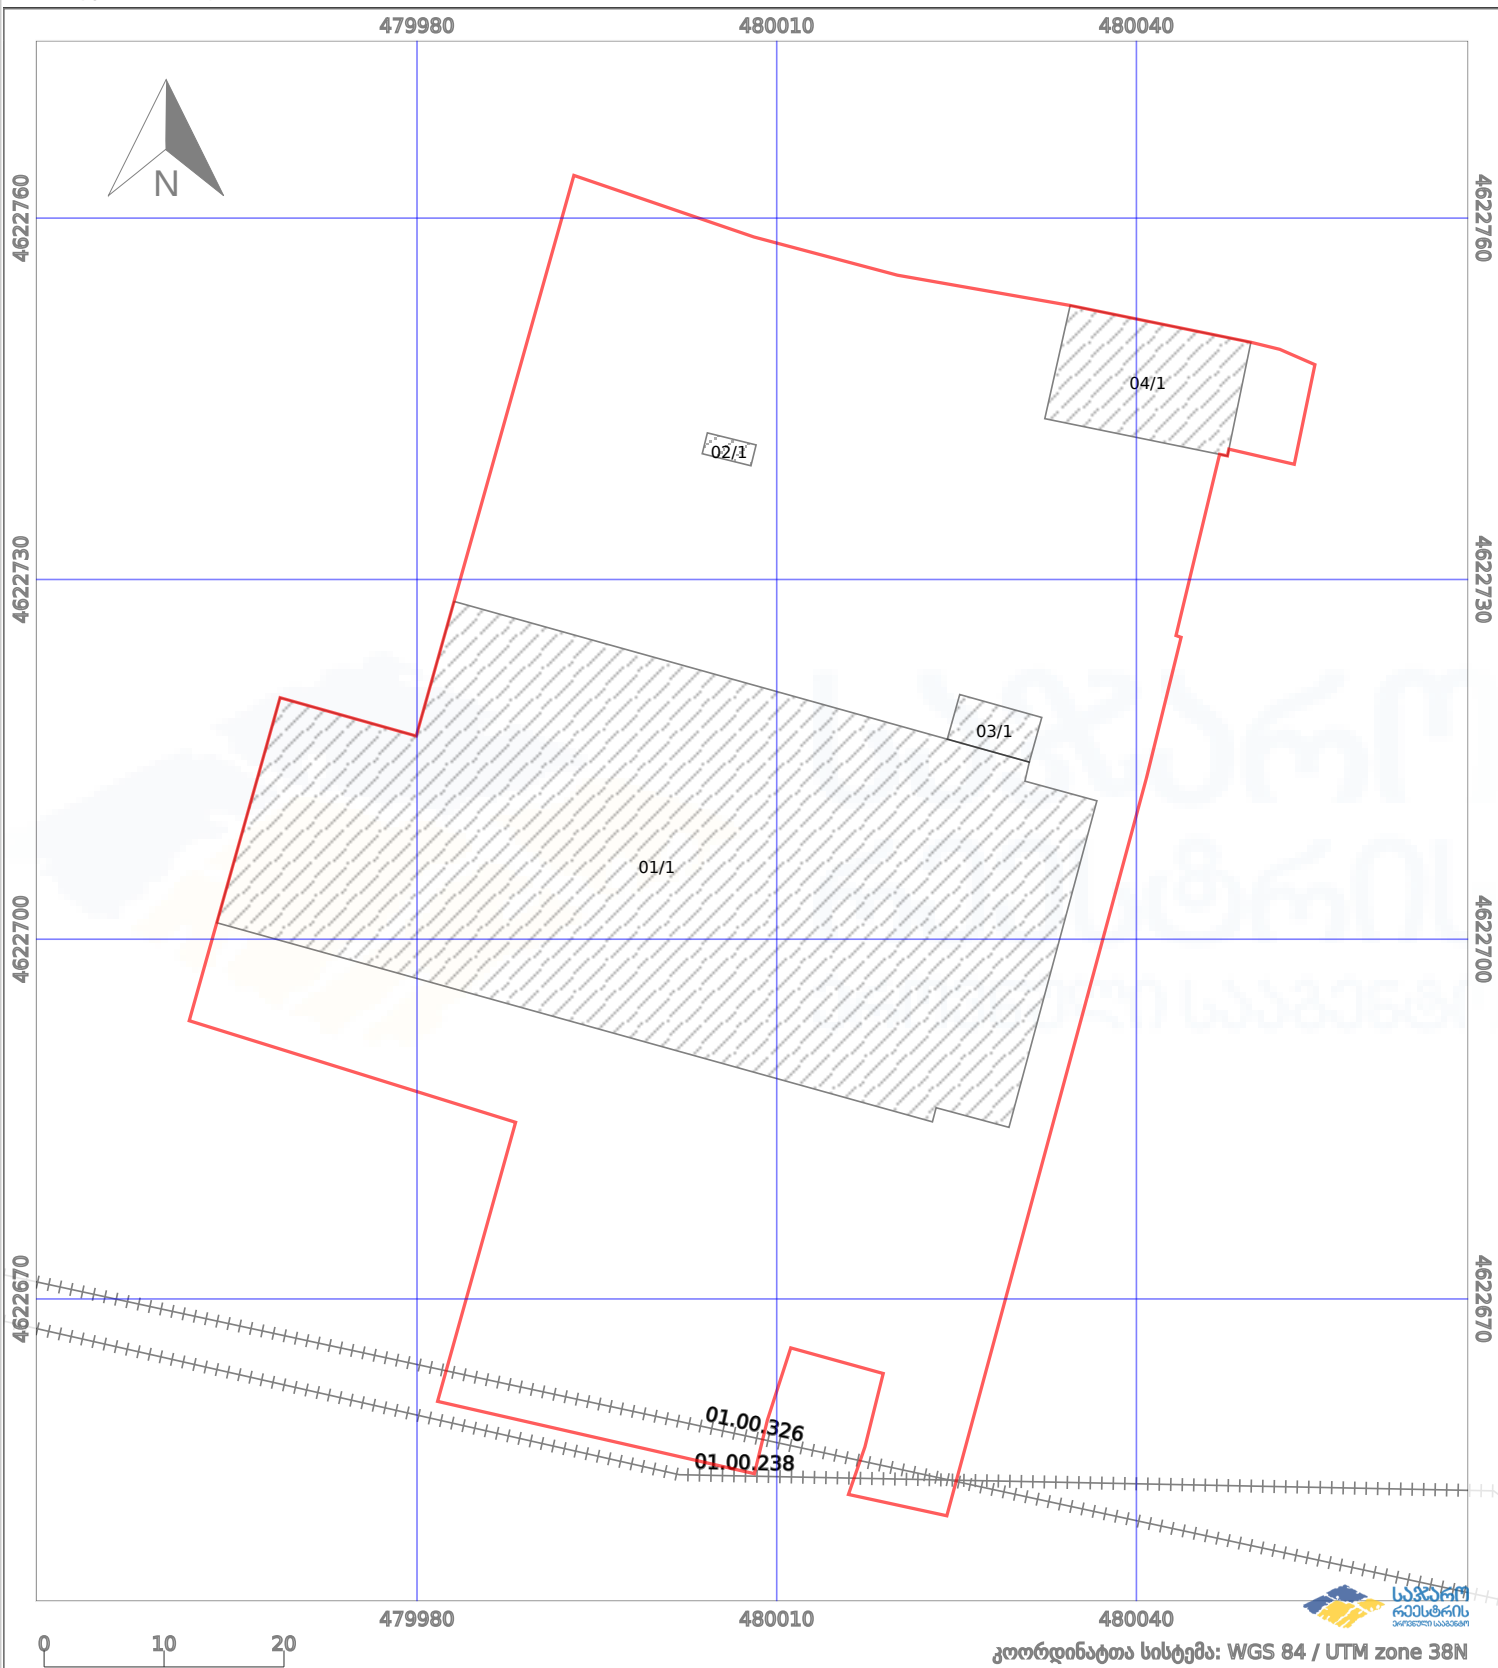

ნაკვეთის საზღვარი	პირობითი აღნიშვნები:	მშენებარე ნაგებობა	აშენებული ნაგებობა
საზღვარი ნაგებობა	ტყის ფონდი	ვალდებულება	