




საკადასტრო გეგმა

საჯარო რეესტრის ეროვნული
სააგენტო

საკადასტრო კოდი: **05.31.09.106**
განცხადების ნომერი: **882020687746**
მომზადების თარიღი: **19/01/2022**

ნაკვეთის დანიშნულება: **სასოფლო-სამეურნეო**
ფართობი: **2202 კვ.მ (WGS 84 / UTM zone 38N)**
2201 კვ.მ (WGS 84 / UTM zone 37N)

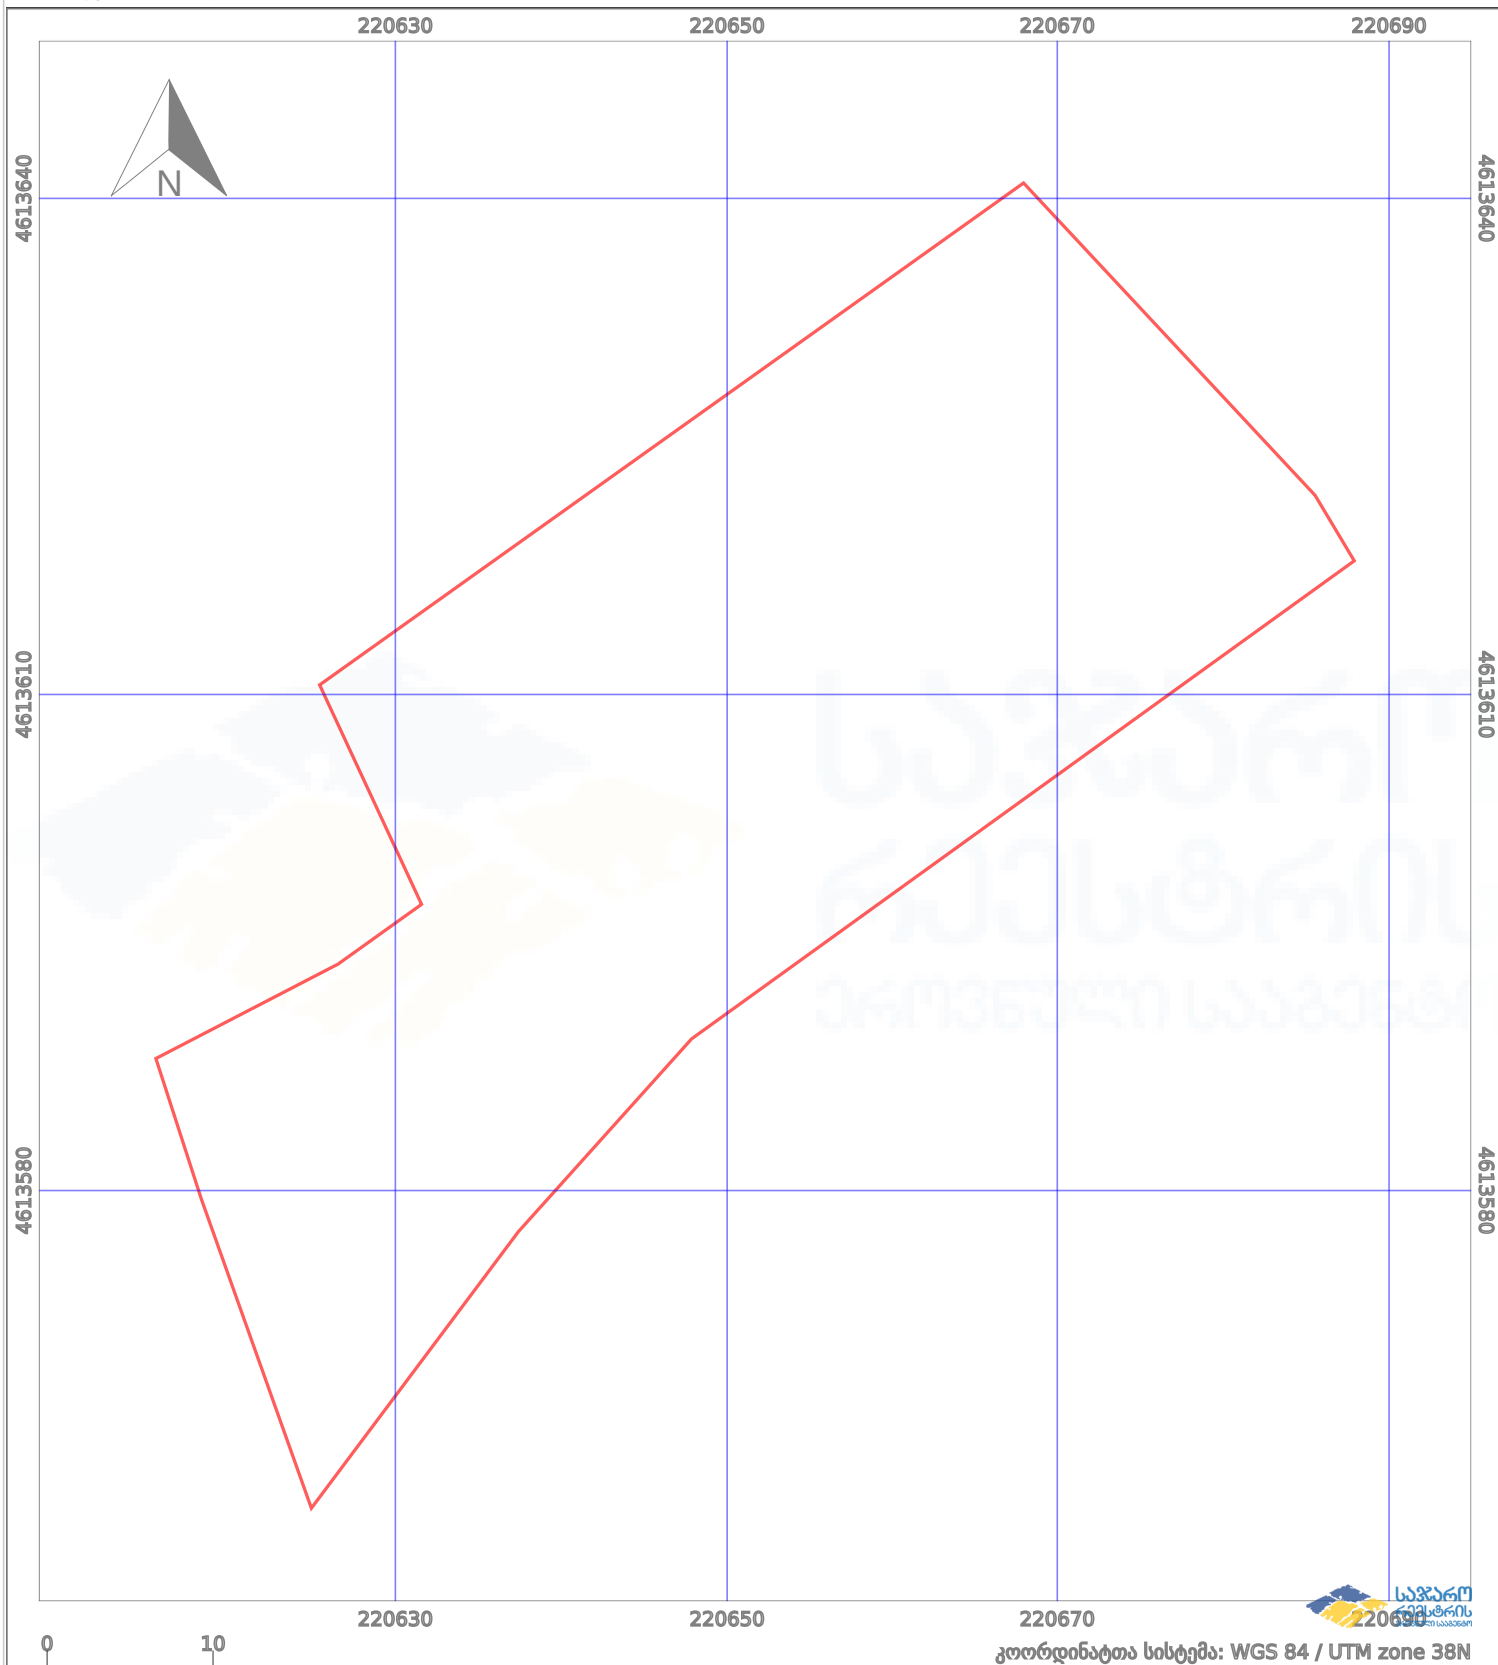

	ნაკვეთის საზღვარი		პირობითი აღნიშვნები:		აშენებული ნაგებობა
	საზღვარი ნაგებობა		მშენებარე ნაგებობა		ვალდებულება
	საზღვარი ნაგებობა		ტყის ფონდი		