



საკადასტრო გეგმა

საჯარო რეესტრის ეროვნული
სააგენტო

საკადასტრო კოდი: **43.29.42.705**

ნაკვეთის დანიშნულება:

სასოფლო-სამეურნეო (საკარმიდამო)


განცხადების ნომერი: **882017459441**

ფართობი:

810 კვ.მ (WGS 84 / UTM zone 38N)

მომზადების თარიღი: **02/06/2017**

810 კვ.მ (WGS 84 / UTM zone 37N)

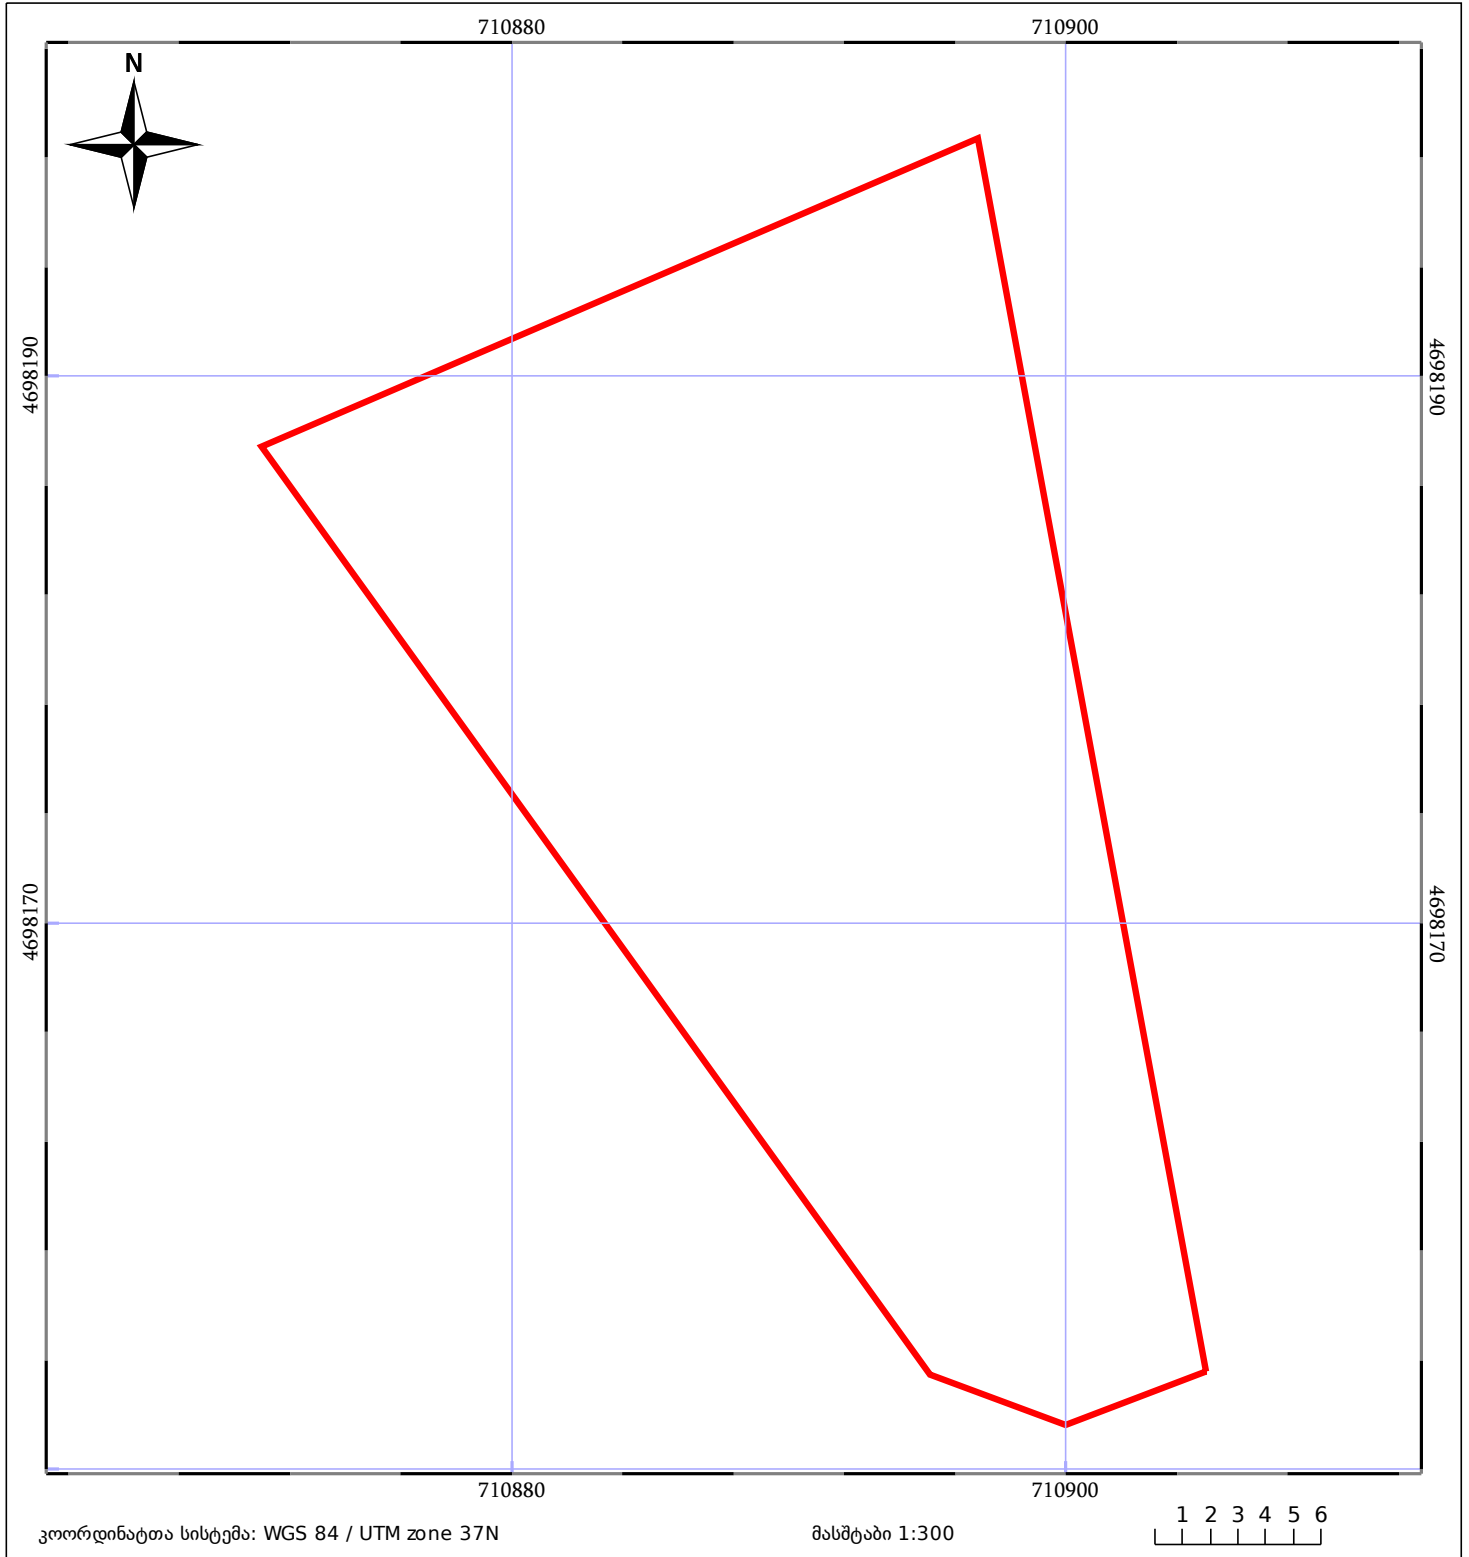

| | | |
|------------------------------|--------------------|-------------|
| ნაკვეთის საკადასტრო საზღვარი | ხაზობრივი ნაგებობა | ტყის ფონდი |
| მენლობა/ნაგებობა | მშენებარე ნაგებობა | ვალდებულება |