


მიწის ნაკვეთის საკადასტრო კოდი: 260150833
 განცხადების რეგისტრაციის ნომერი: 892025237543
 მიწის ნაკვეთის ფართობი: 400 კვ.მ.
 დანიშნულება: 27.10.25
 მომხმარებლის თარიღი:

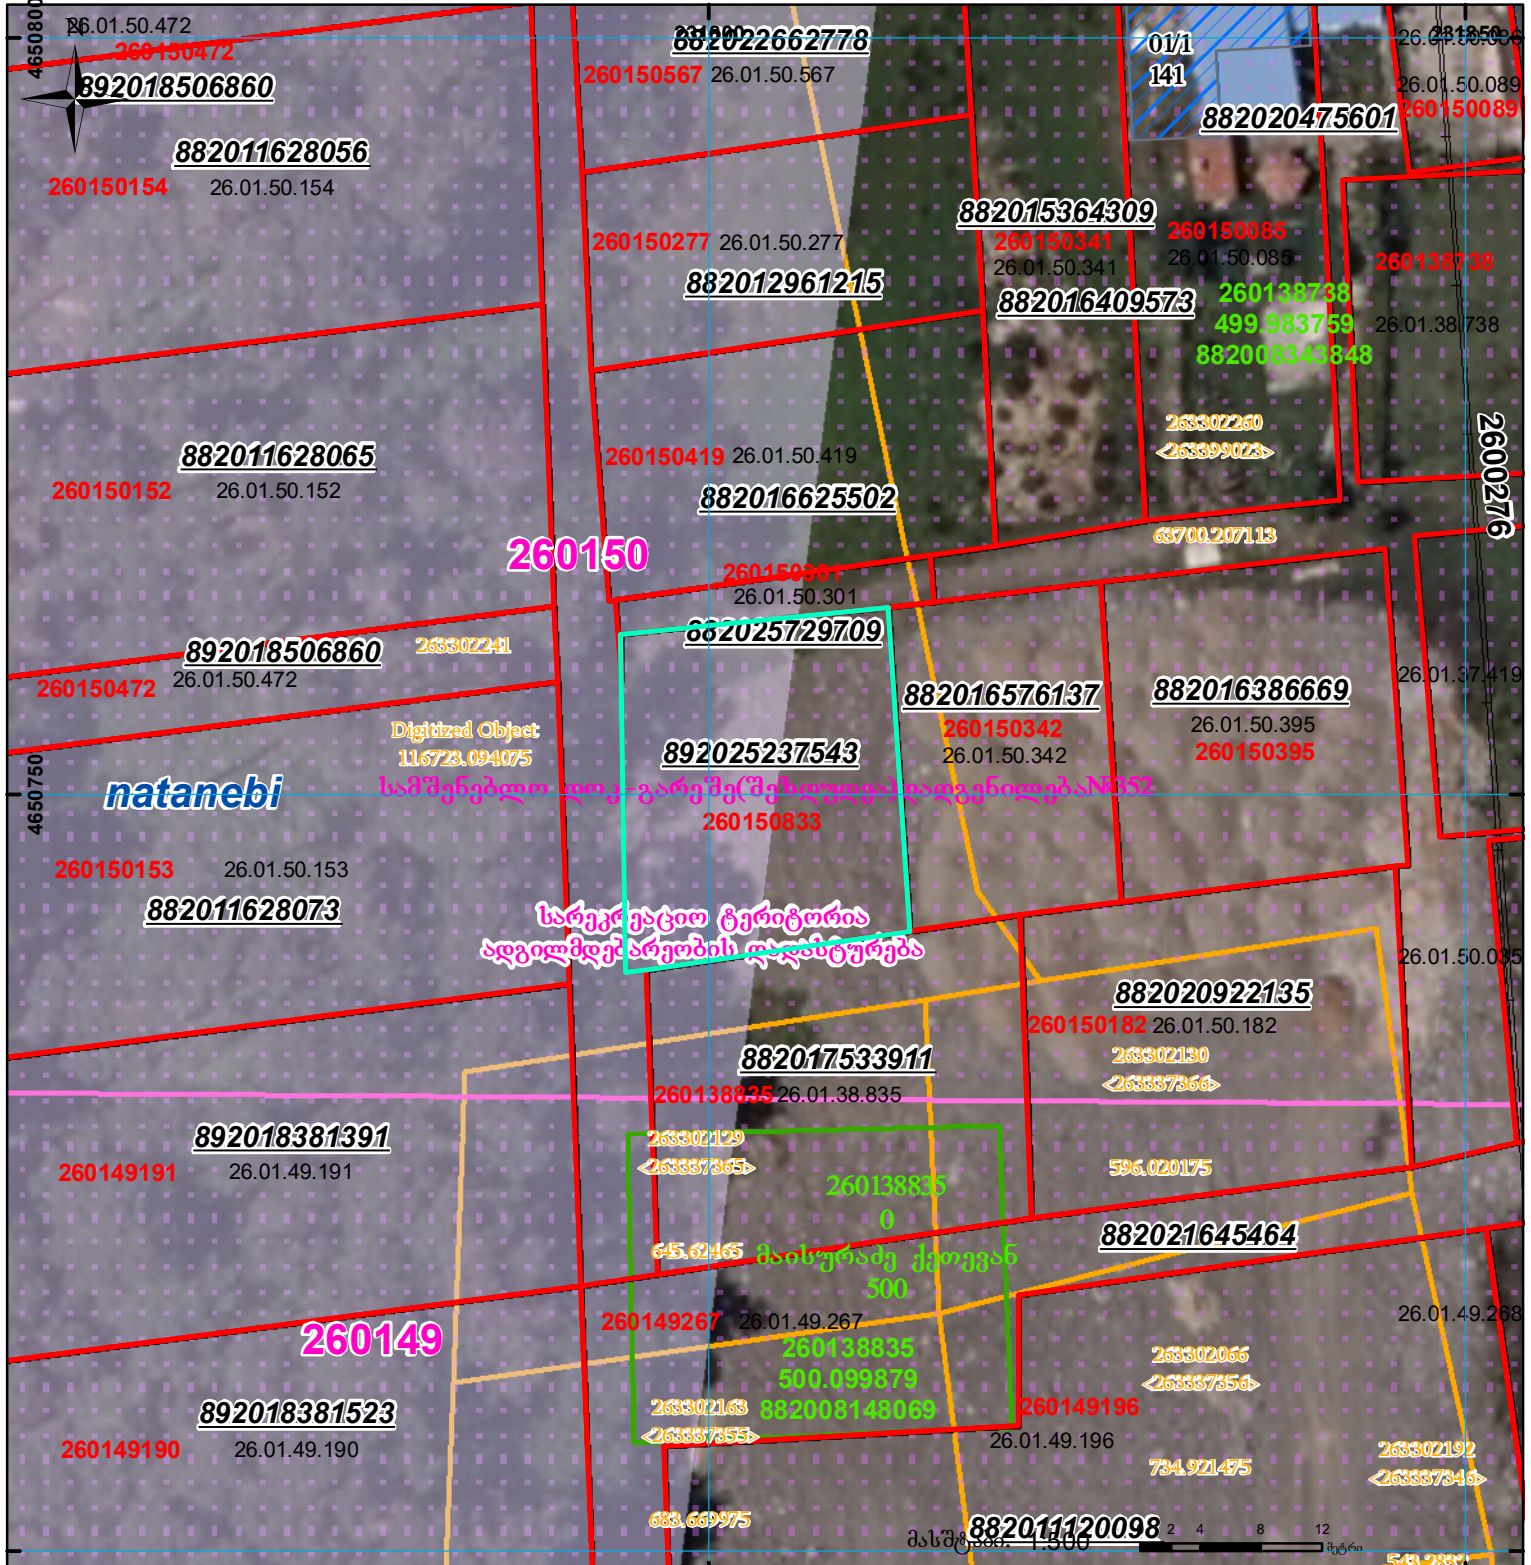

	შენიშნული ნაკვეთი, პირობითი ნომერი/სართულიანობა		კალდებულება		სარეგისტრაციოდ წარმოდგენილი ნაკვეთი
	მიწის ნაკვეთის საკადასტრო საზღვარი		შენიშნული ნაკვეთი		საზოხორციელო ნაკვეთი