


რეგისტრირებული ნაკვეთის აღგილმდებარეობა არ იცვლება, ემატება შენობა

მიწის ნაკვეთის საკადასტრო კოდი: 720811495
 განცხადების რეგისტრაციის ნომერი: 882026437999
 მიწის ნაკვეთის ფართობი: 500 კვ.მ.
 დანიშნულება:
 მომზადების თარიღი: 25.05.26

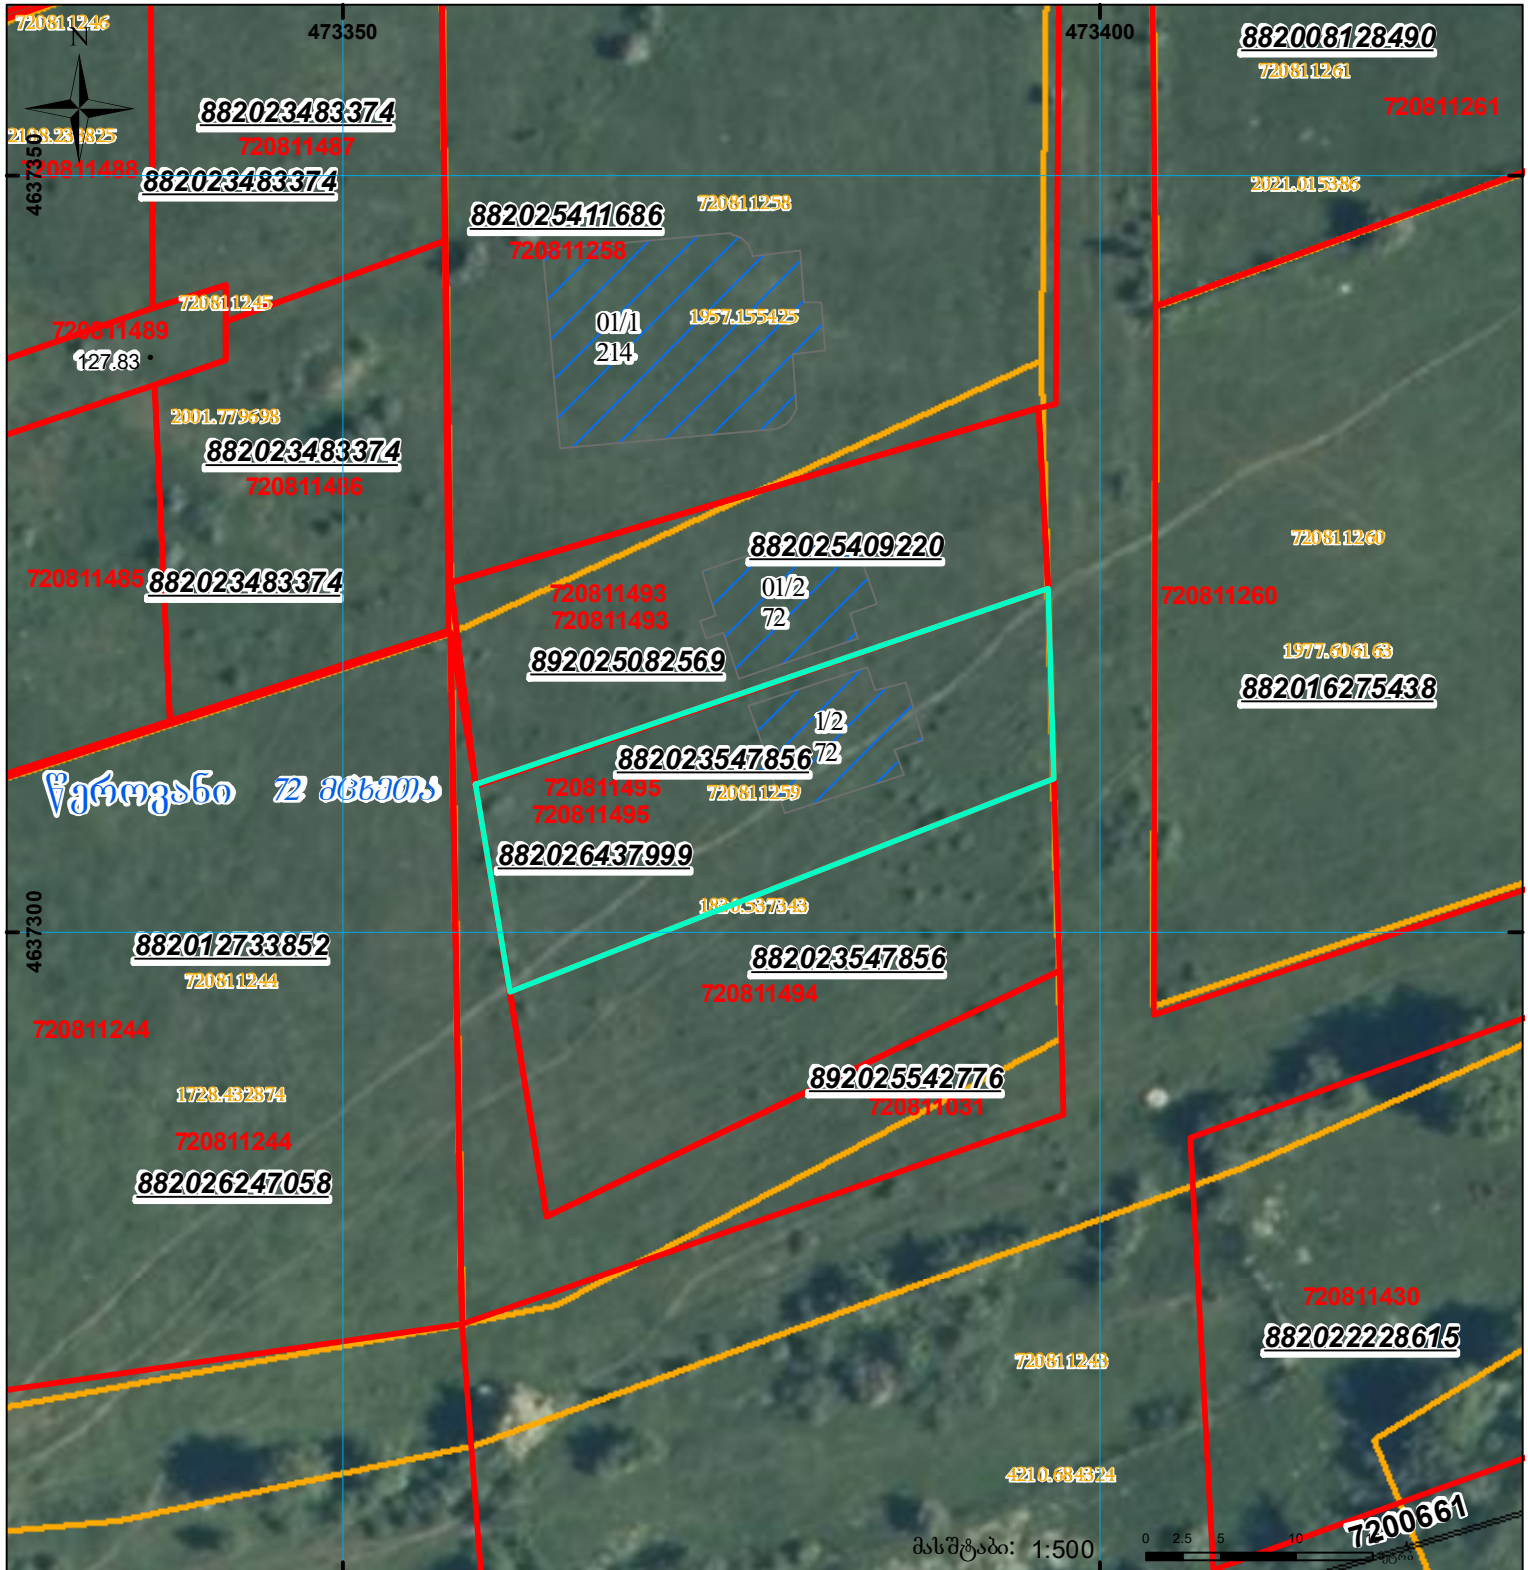

	შენობა-ნაგებობა, პირობითი ნომერი/სართულიანობა		ვალდებულება		სარეგისტრაციოდ წარმოდგენილი ნაკვეთი
	მიწის ნაკვეთის საკადასტრო საზღვარი		შეგნებარე ნაგებობა		ხაზობრივი ნაკვეთობა