




საქართველოს იუსტიციის სამინისტრო  
საჯარო რეგისტრის ეროვნული სააგენტო

საკადასტრო გეგმა

საჯარო რეგისტრის  
ეროვნული სააგენტო

მიწის ნაკვეთის საკადასტრო კოდი: 01.12.11.044.038  
განცხადების რეგისტრაციის ნომერი: 882011395727  
მიწის ნაკვეთის ფართობი: 345 კვ.მ.  
ღანიშნულება: არასასოფლო-სამეურნეო  
პროგნოზის თარიღი 05.09.11

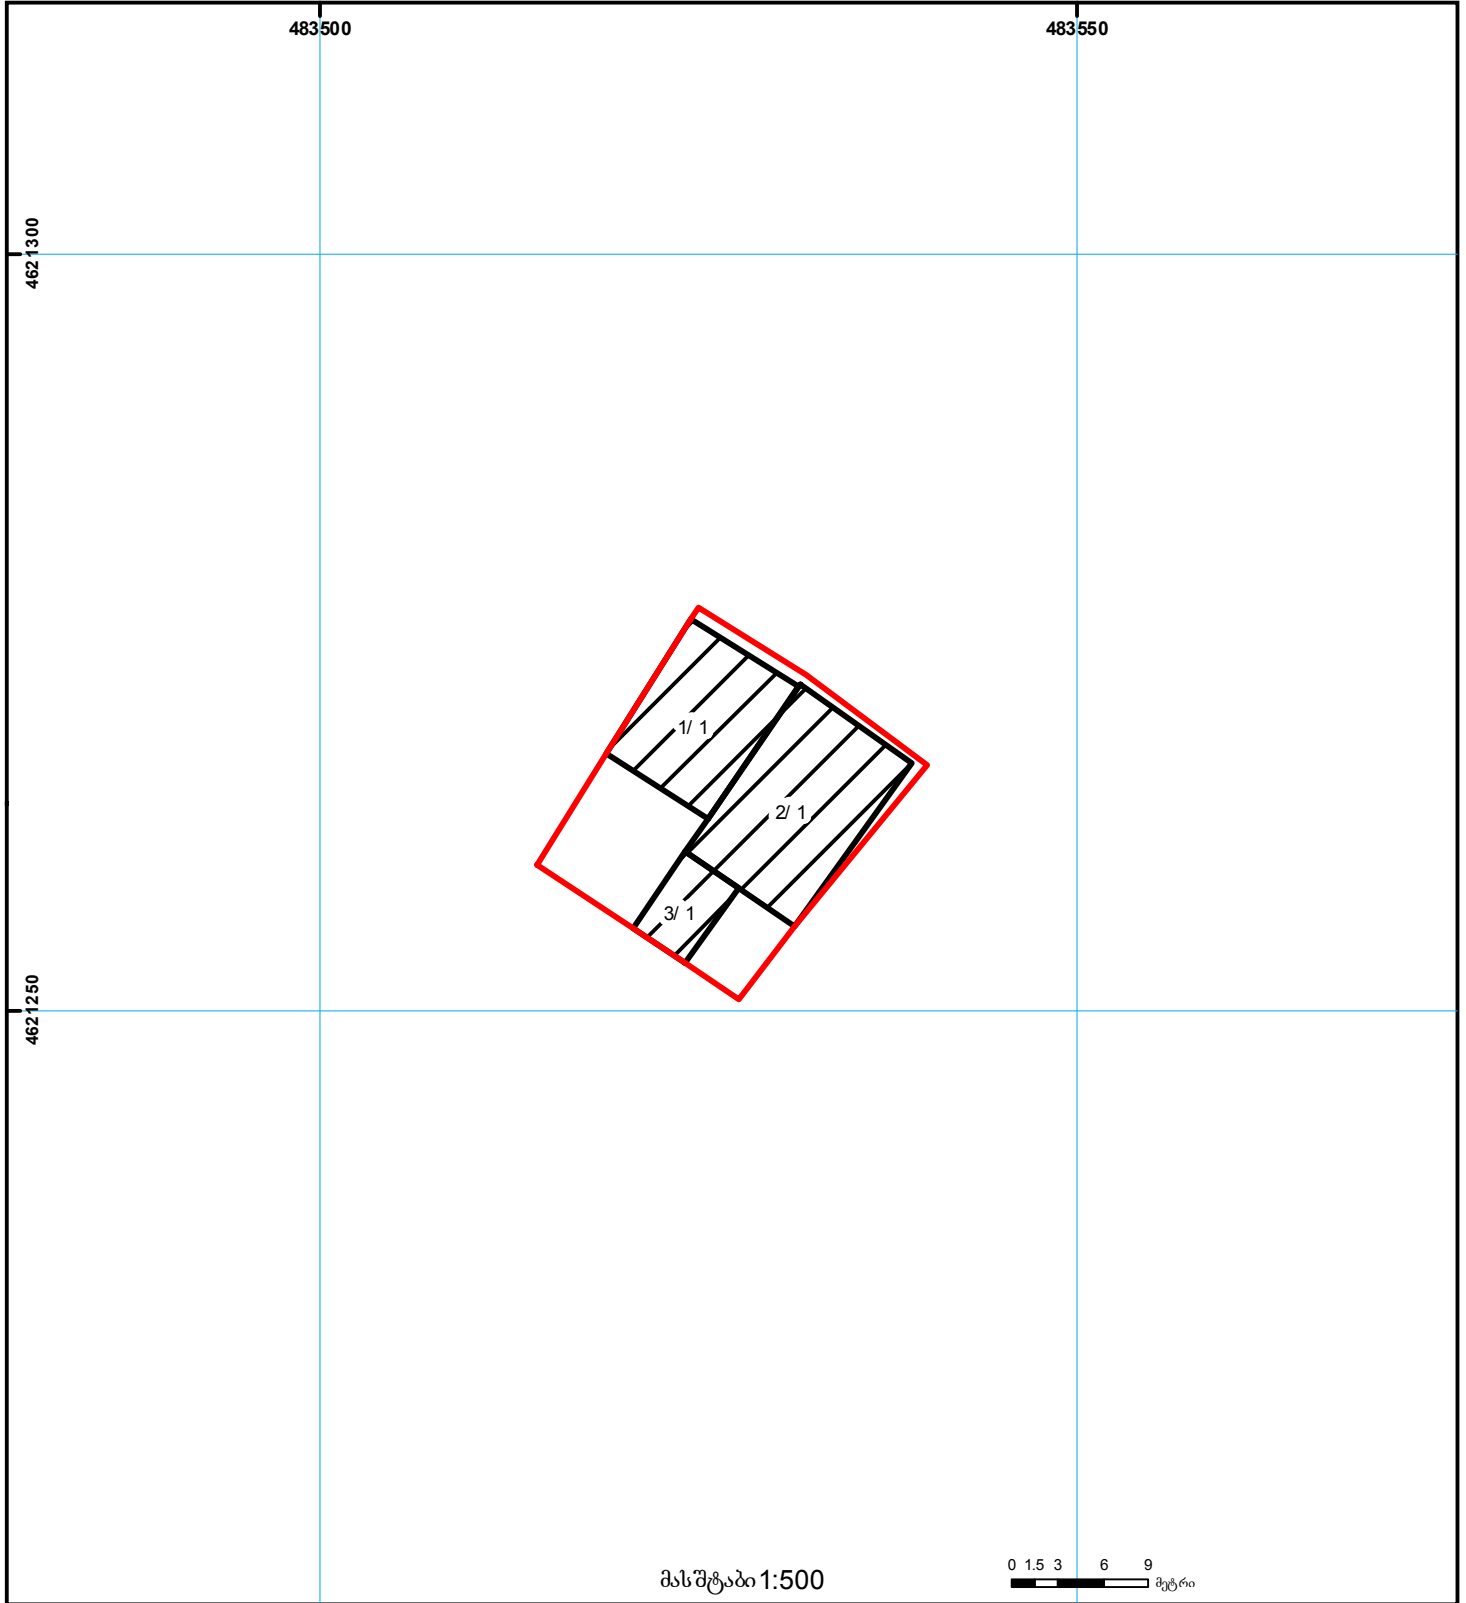

მასშტაბი 1:500



- შენობა-ნაგებობა, პირობითი ნომერი/სართულიანობა
- ვალდებულება
- საზღვარი
- საზღვრივი ნაგებობა
- მიწის ნაკვეთის საკადასტრო საზღვარი
- მშენებარე ნაგებობა
- მიწის ქვეშა ნაგებობა
- UTM (საერთაშორისო) სისტემის კოორდ.