




საქართველოს იუსტიციის სამინისტრო
საჯარო რემსტრის ეროვნული სააგენტო
საკადასტრო გეგმა

მიწის ნაკვეთის საკადასტრო კოდი: 54 05 58 215
განცხადების რემსტრაციის ნომერი: 882014520251
მიწის ნაკვეთის ფართობი: 307 კვ.მ.
ღანოშენი: არასასოფლო-სამეურნეო
კატეგორია:

მოგზაურობის თარიღი: 01.10.14

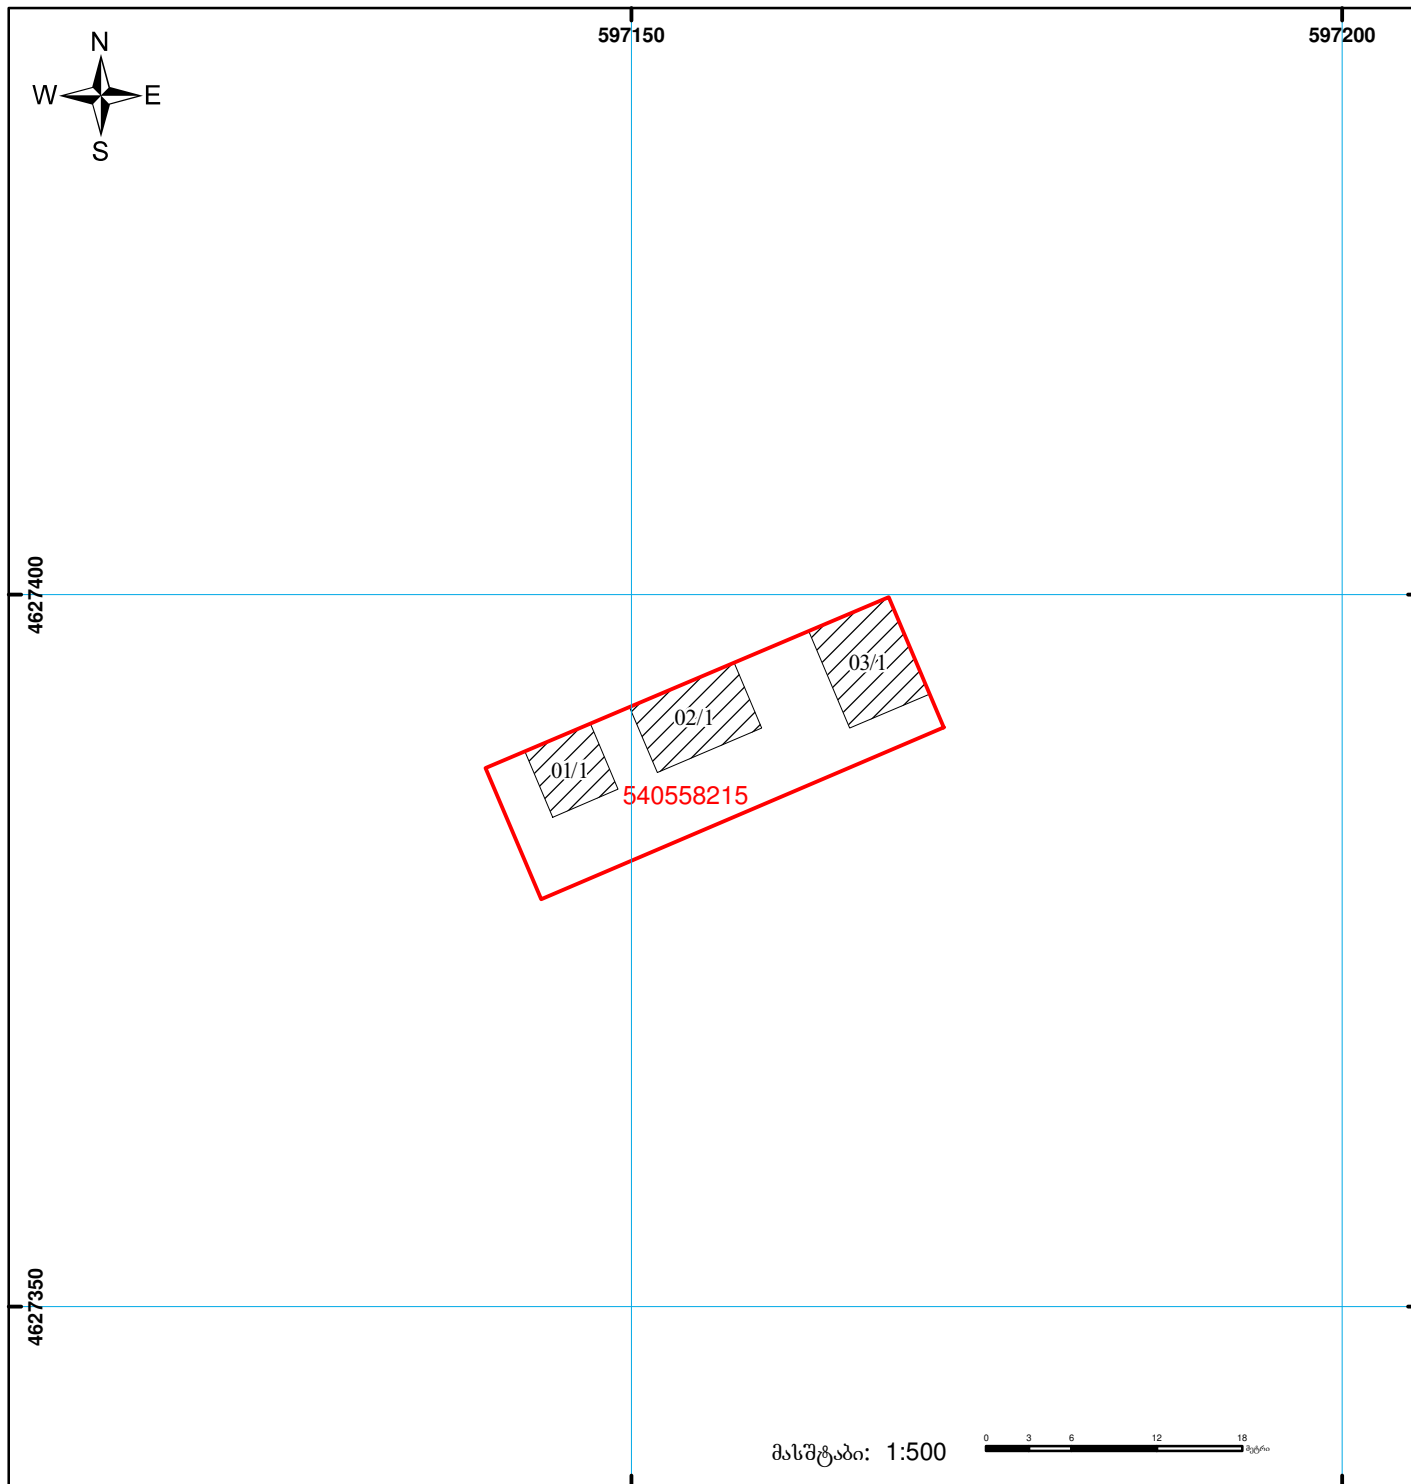

	შენიშვნა-ნაგებობა, პირობითი ნომერი/სართულიანობა		გადაღებული		ხაზობრივი ნაგებობა
	მიწის ნაკვეთის საკადასტრო საზღვარი		მშენებარე ნაგებობა		