




საკადასტრო გეგმა

საჯარო რეესტრის ეროვნული
სააგენტო

საკადასტრო კოდი: **54.03.57.668**
განცხადების ნომერი: **882023391925**
მომზადების თარიღი: **30/05/2023**

ნაკვეთის დანიშნულება: **სასოფლო-სამეურნეო(საკარმიდამო)**
ფართობი: **3340 კვ.მ (WGS 84 / UTM zone 38N)**

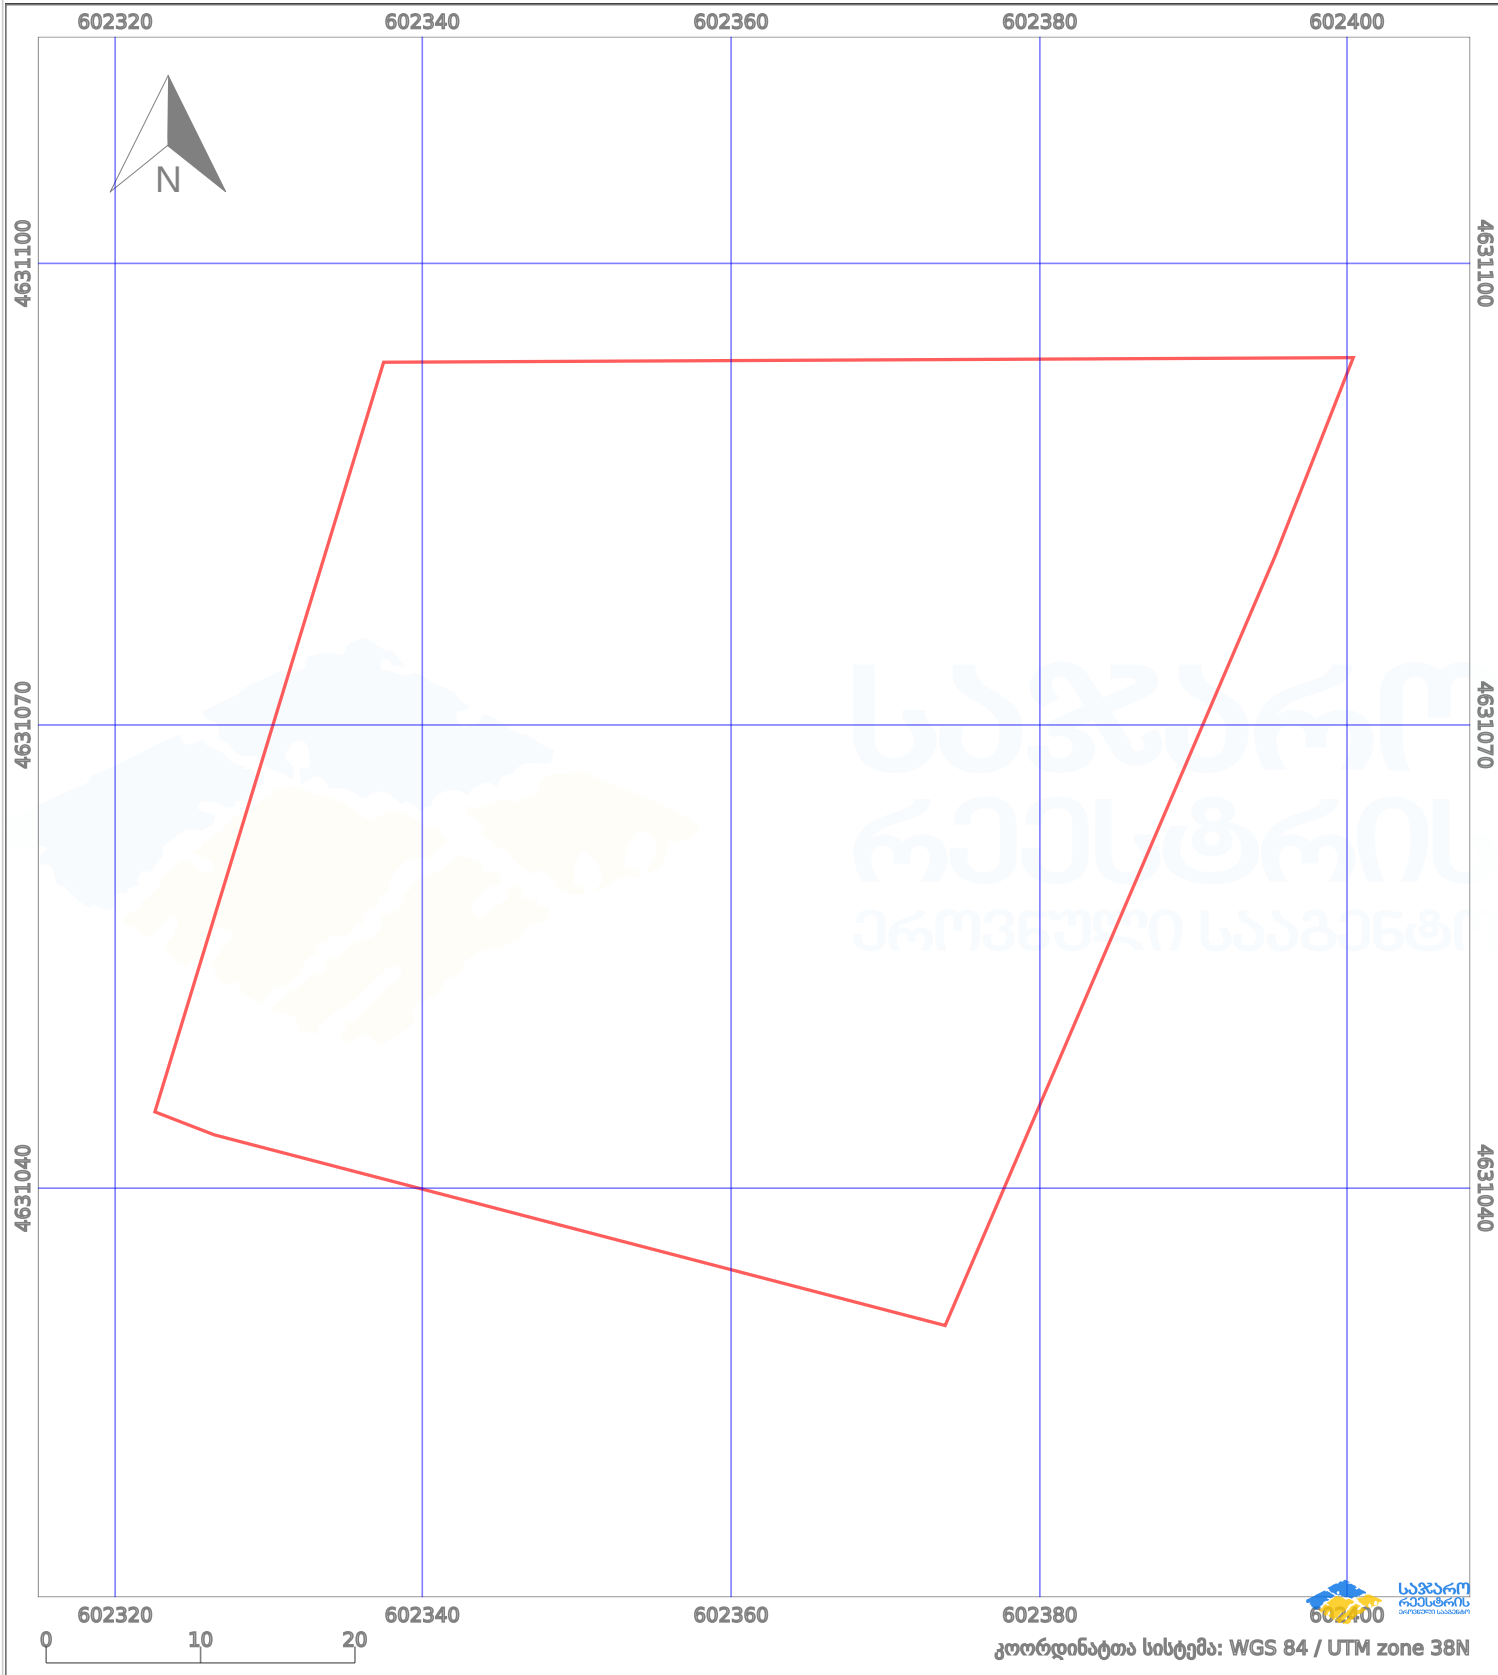

კოორდინატთა სისტემა: WGS 84 / UTM zone 38N

პირობითი აღნიშვნები:

- | | | | |
|-------------------------|--------------------|--------------------|----------------|
| ნაკვეთის საზღვარი | მშენებარე ნაგებობა | აშენებული ნაგებობა | ქარსაფარი ზოლი |
| საზოგადოებრივი ნაგებობა | ტყის ფონდი | ვალდებულება | |