


ნაკვეთი 1/3-ზე მეთად იცვლის კოორდინატებს
იცვლის კვარტალს

მიწის ნაკვეთის საკადასტრო კოდი: **71 64 80 091**
 განცხადების რეგისტრაციის ნომერი: **882019385791**
 მიწის ნაკვეთის ფართობი: **1000 კვ.მ.**
 დანიშნულება:
 მომზადების თარიღი: **20.05.19**

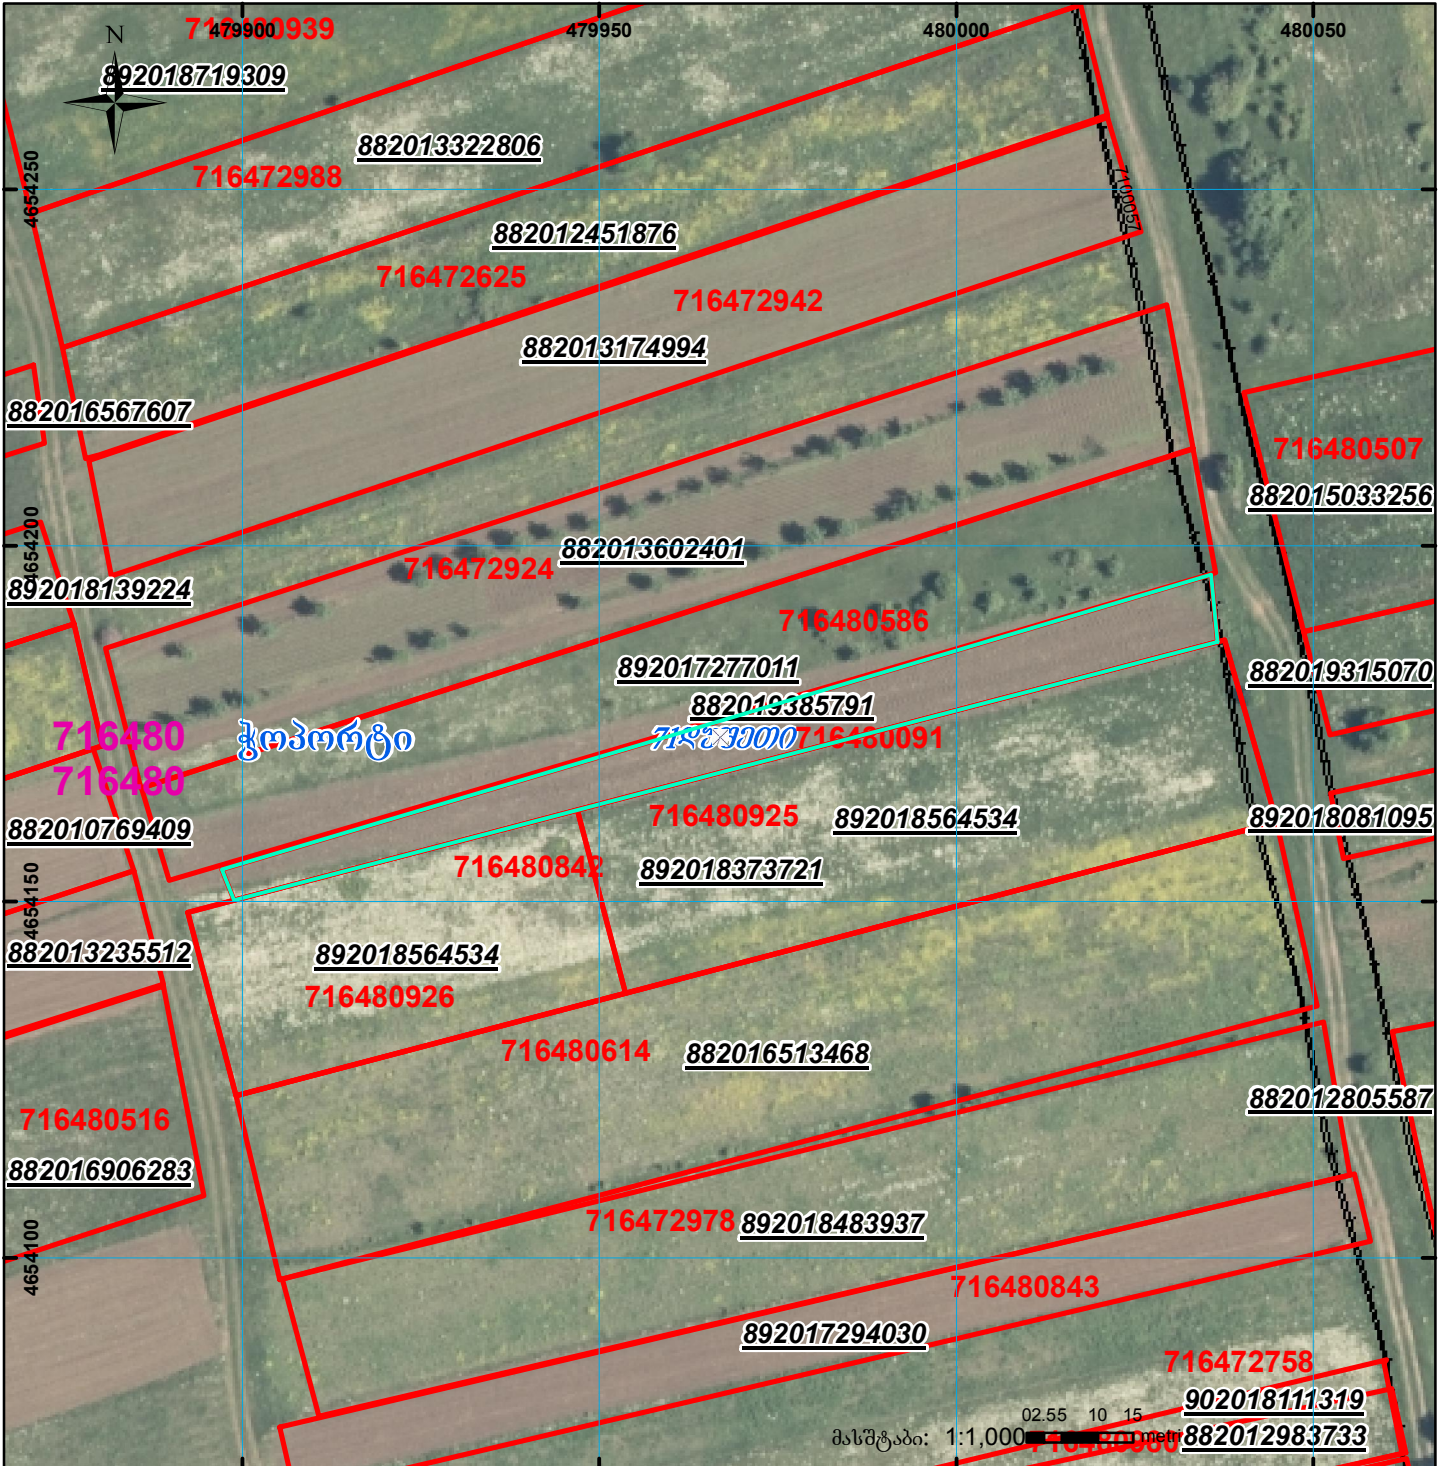

	შენიშნა-ნაგებობა, პირობითი ნომერი/სართულიანობა		ვალდებულება		ხაზობრივი ნაგებობა
	მიწის ნაკვეთის საკადასტრო საზღვარი		მშენებარე ნაგებობა		UTM (საერთაშორისო) სისტემის კოორდ.