



# საკადასტრო გეგმა

საჯარო რეესტრის ეროვნული  
სააგენტო

საკადასტრო კოდი: **20.46.02.706**

ნაკვეთის დანიშნულება:

სასოფლო-სამეურნეო


განცხადების ნომერი: **882017609039**

ფართობი:

**3892 კვ.მ (WGS 84 / UTM zone 38N)**

**3890 კვ.მ (WGS 84 / UTM zone 37N)**

მომზადების თარიღი: **11/07/2017**

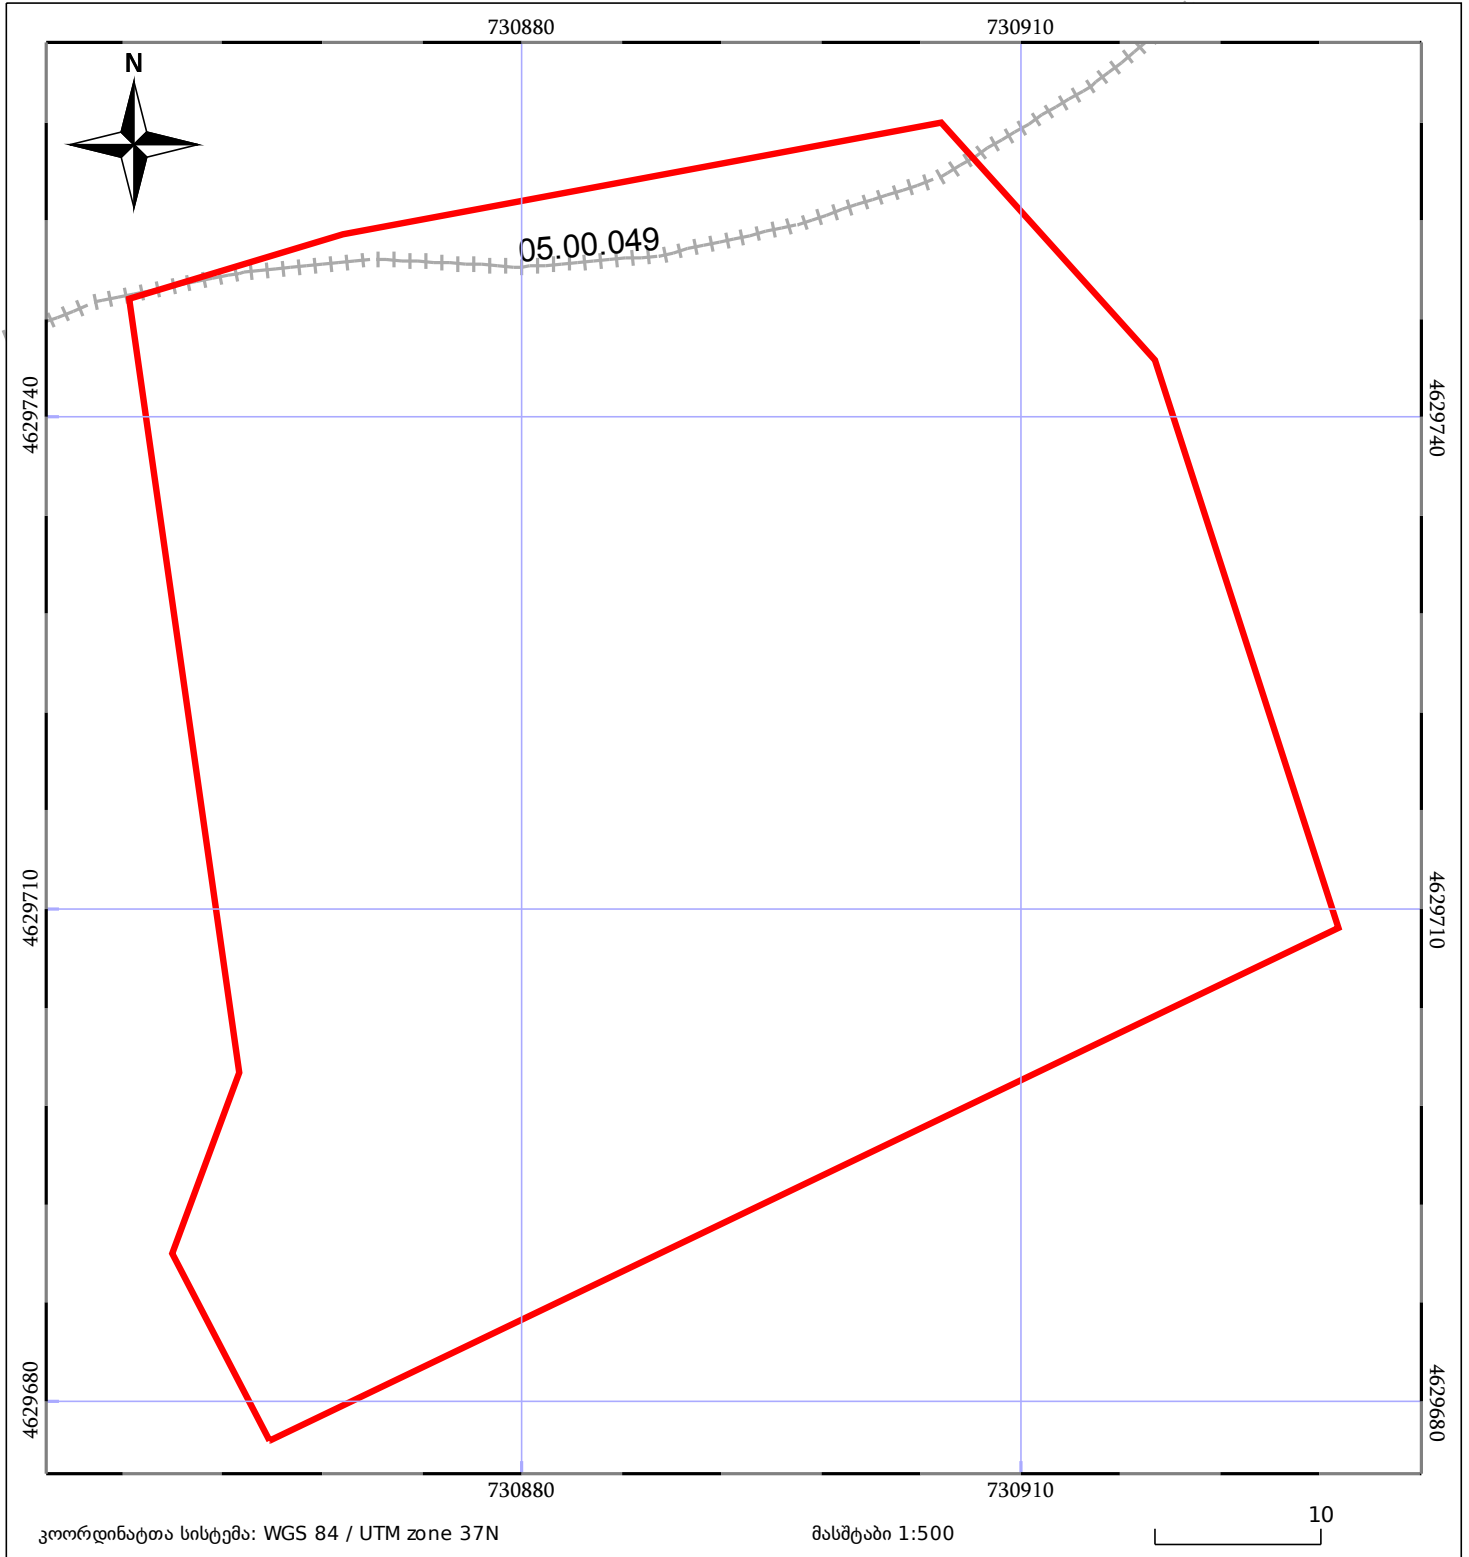

ნაკვეთის საკადასტრო საზღვარი	ხაზობრივი ნაგებობა	ტყის ფონდი
მენლობა/ნაგებობა	მშენებარე ნაგებობა	ვალდებულება