




საკადასტრო გეგმა

საჯარო რეესტრის ეროვნული
სააგენტო

საკადასტრო კოდი: **51.20.64.163**
განცხადების ნომერი: **882017614738**
მომზადების თარიღი: **09/08/2017**

ნაკვეთის დანიშნულება:
ფართობი:

სასოფლო-სამეურნეო(საძოვარი)
40000 კვ.მ (WGS 84 / UTM zone 38N)

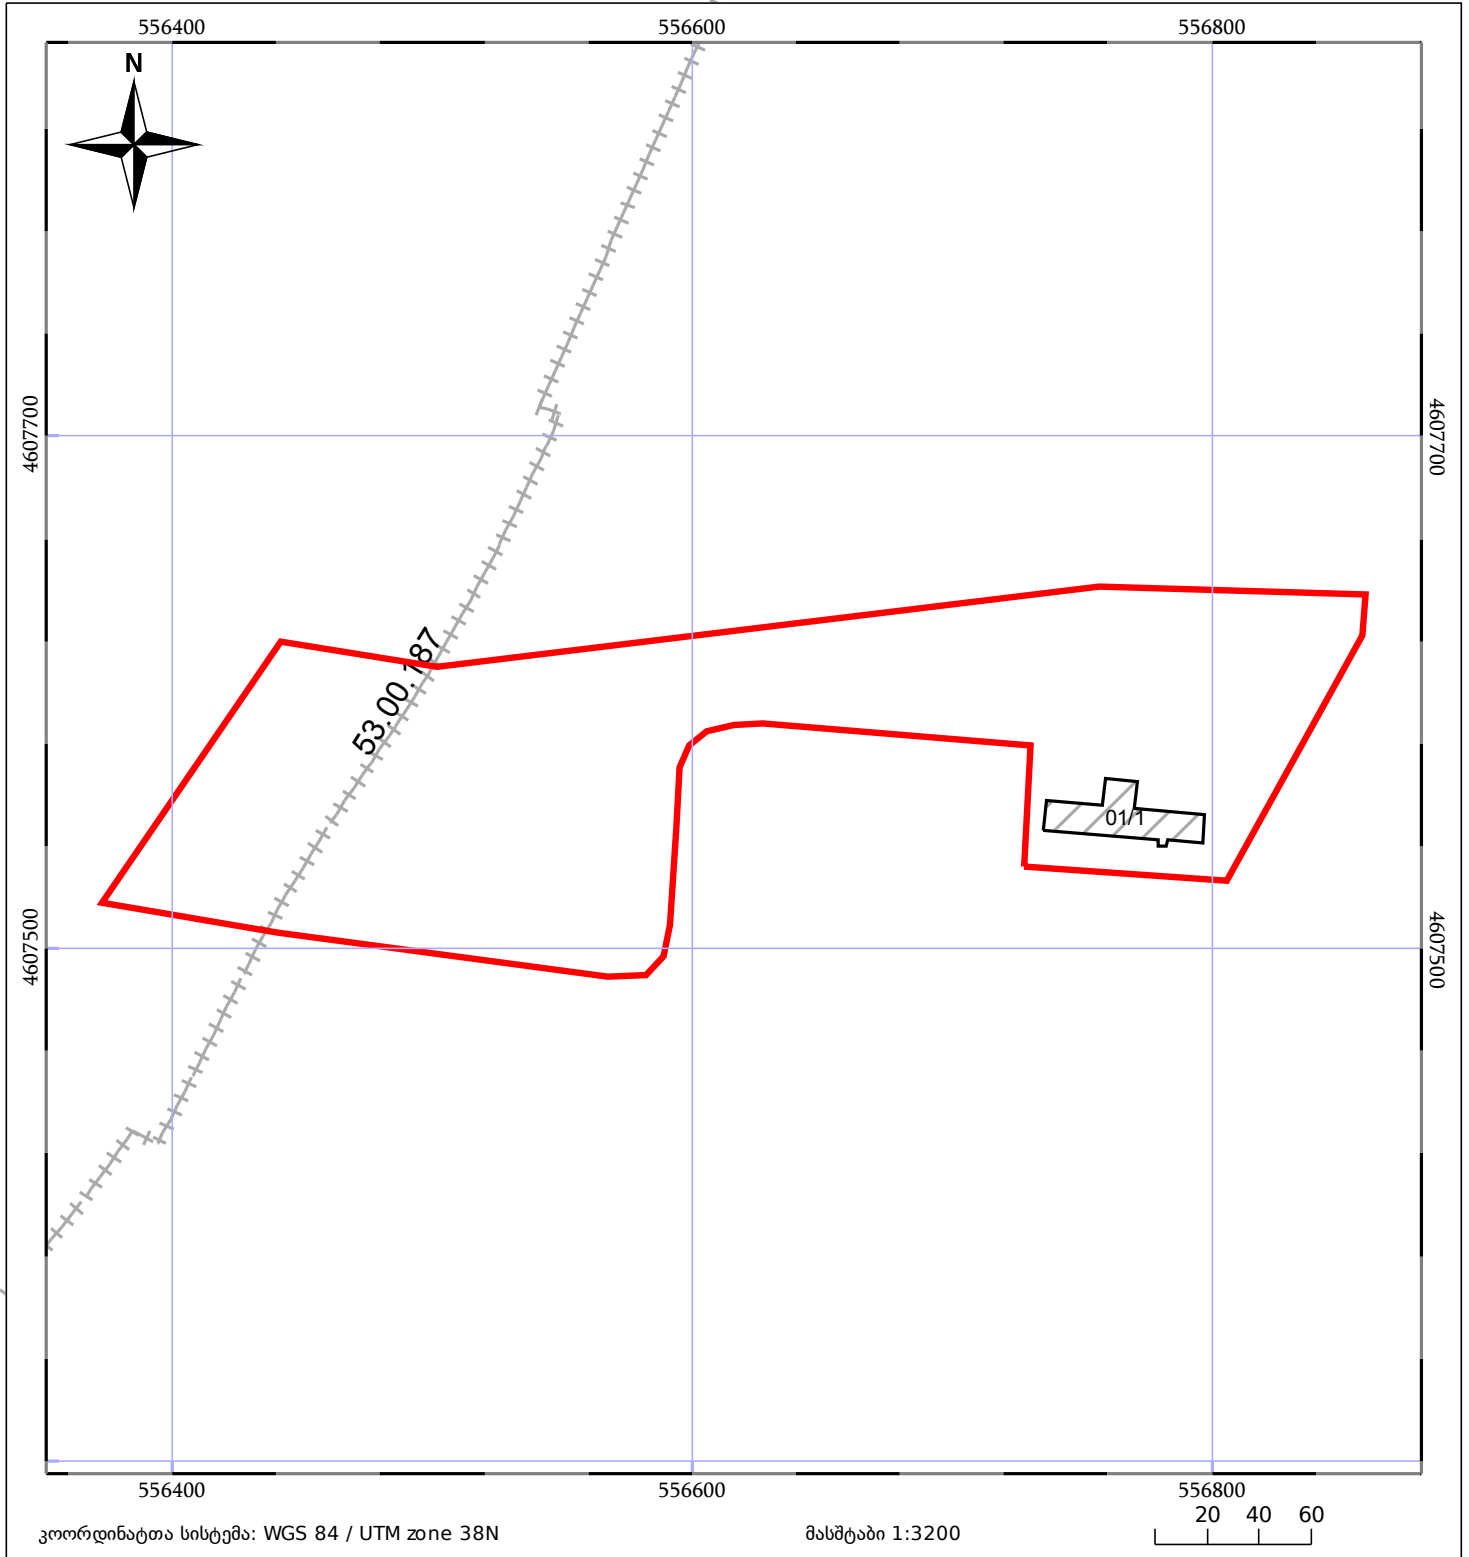

05/25 მშენებარე ნაგებობა	05/25 შენობა/ნაგებობა	ტყის ფონდი
ნაკვეთის საკადასტრო საზღვარი	ხაზობრივი ნაგებობა	ვალდებულება