


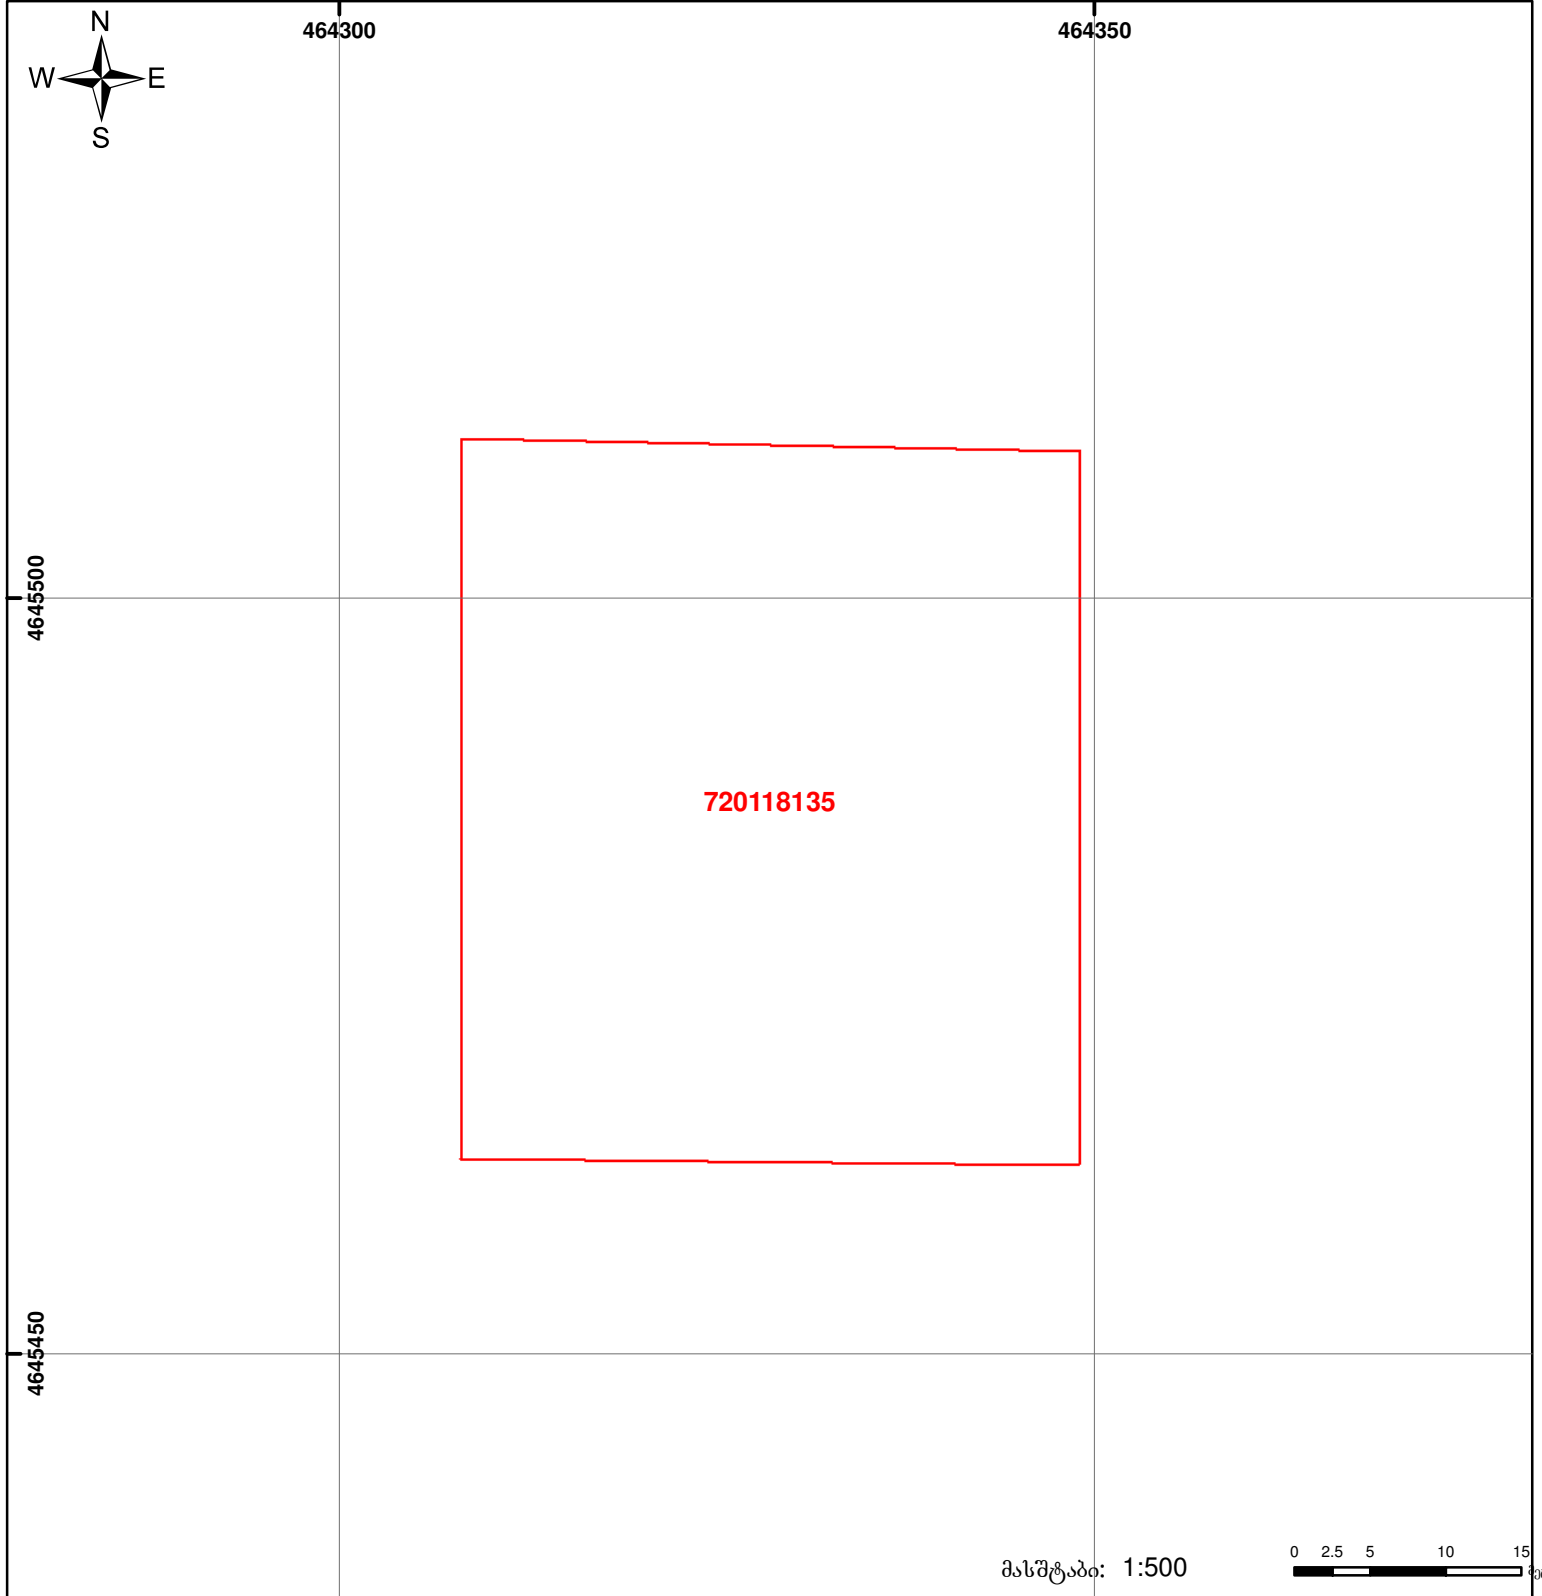

საქართველოს იუსტიციის სამინისტრო
საჯარო რეგისტრის ეროვნული სააგენტო

საკადასტრო გეგმა

მიწის ნაკვეთის საკადასტრო კოდი: 72 01 18 135
 განცხადების რეგისტრაციის ნომერი: 882011596886
 მიწის ნაკვეთის ფართობი: 1940 კვ.მ.
 დანიშნულება: სასოფლო-სამეურნეო
 კატეგორია:
 მომზადების თარიღი: 09.12.11



	მიწის ნაკვეთის საკადასტრო საზღვარი		ვალდებულება		საზობრივი ნაკვეთი
	შენიშვნა-ნაკვეთი, პირობითი ნომერი/სართულიანობა		მშენებარე ნაკვეთი		

0.00
00'0" UTM (საერთაშორისო) სისტემის კოორდ.