




საკადასტრო გეგმა

საჯარო რეესტრის ეროვნული
სააგენტო

საკადასტრო კოდი: 20.39.01.462
განცხადების ნომერი: 882023987981
მომზადების თარიღი: 19/09/2023

ნაკვეთის დანიშნულება: სასოფლო-სამეურნეო
ფართობი: 1032 კვ.მ (WGS 84 / UTM zone 38N)
1032 კვ.მ (WGS 84 / UTM zone 37N)

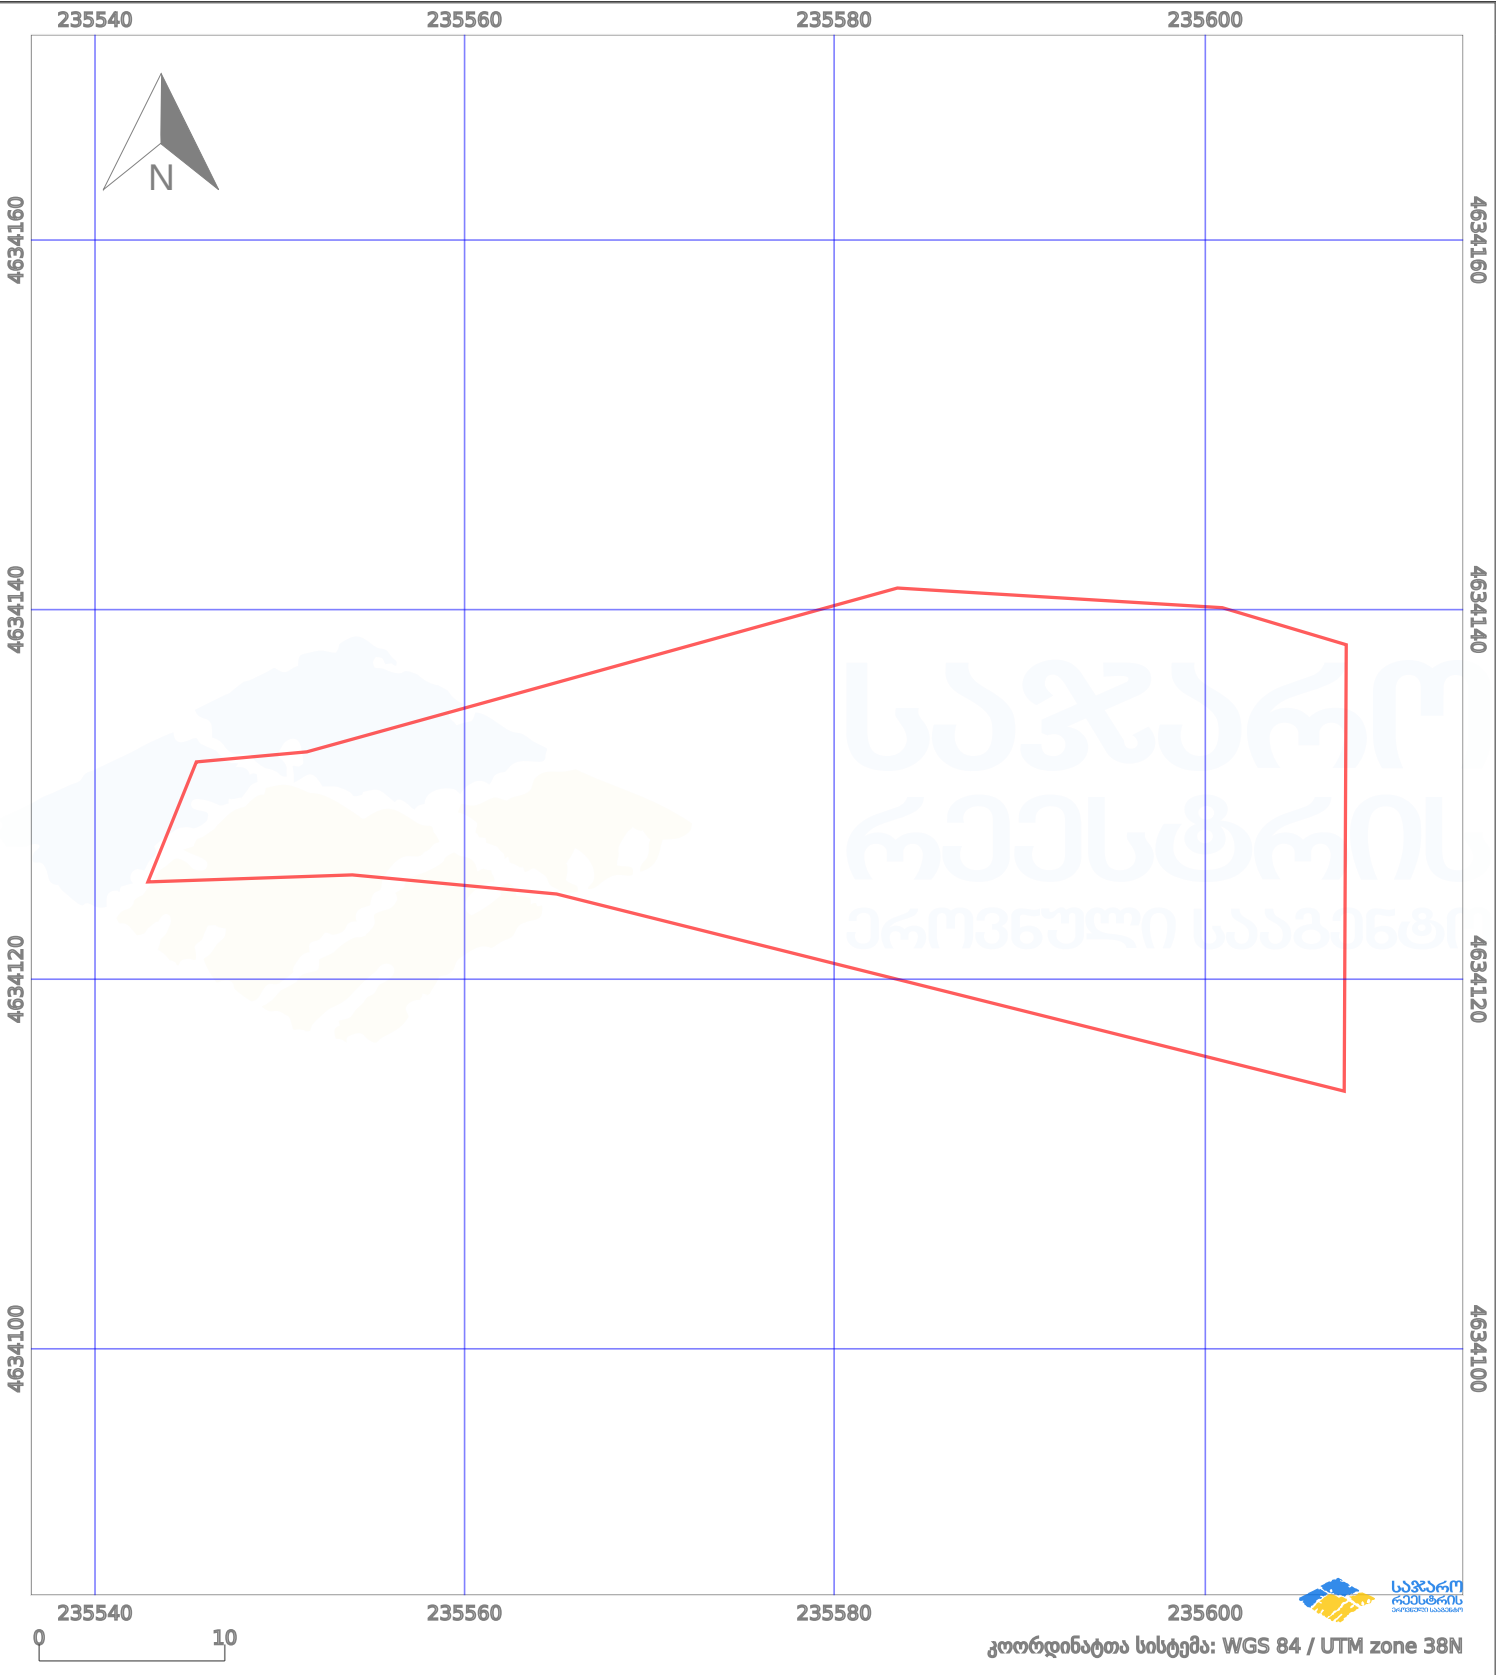

პირობითი აღნიშვნები:					
	ნაკვეთის საზღვარი		მშენებარე ნაგებობა		აშენებული ნაგებობა
	სამობრივი ნაგებობა		ტყის ფონდი		ვალდებულება
					ქარსაფარი ზოლი