


მიწის ნაკვეთის საკადასტრო კოდი: **501036041**
 განაცხადების რეგისტრაციის ნომერი: **882024362695**
 მიწის ნაკვეთის ფართობი: **801 კვ.მ.**
 დანიშნულება:
 მომზადების თარიღი: **18.03.24**

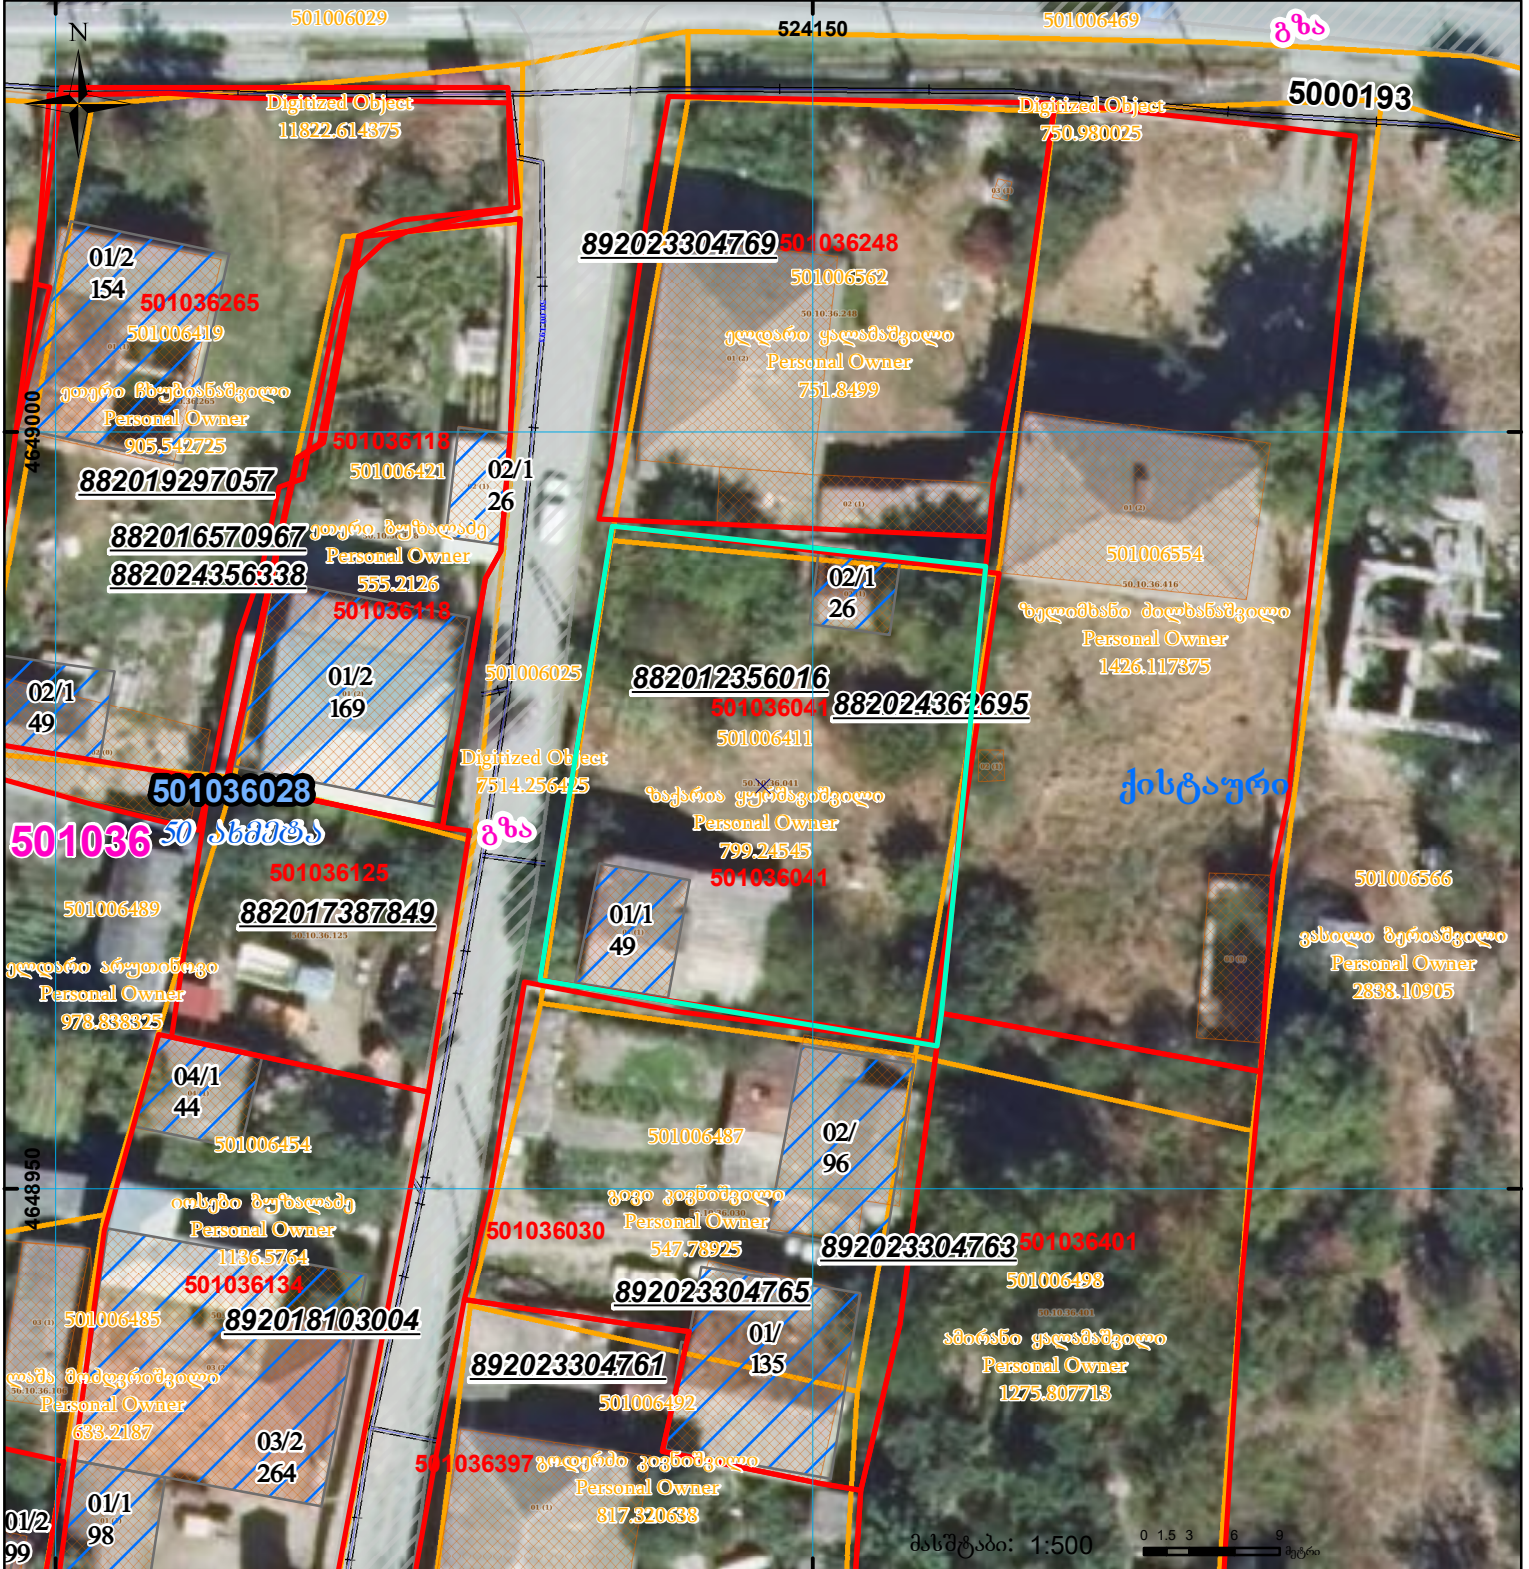

შენობა-ნაგებობა, პირობითი ნომერი/სართულიანობა	ვალდებულება	სარეგისტრაციოდ წარმოდგენილი ნაკვეთი
მიწის ნაკვეთის საკადასტრო საზღვარი	მშენებარე ნაკვეთი	საზოგადოებრივი ნაკვეთი

UTM (საერთაშორისო) სისტემის კოორდ.