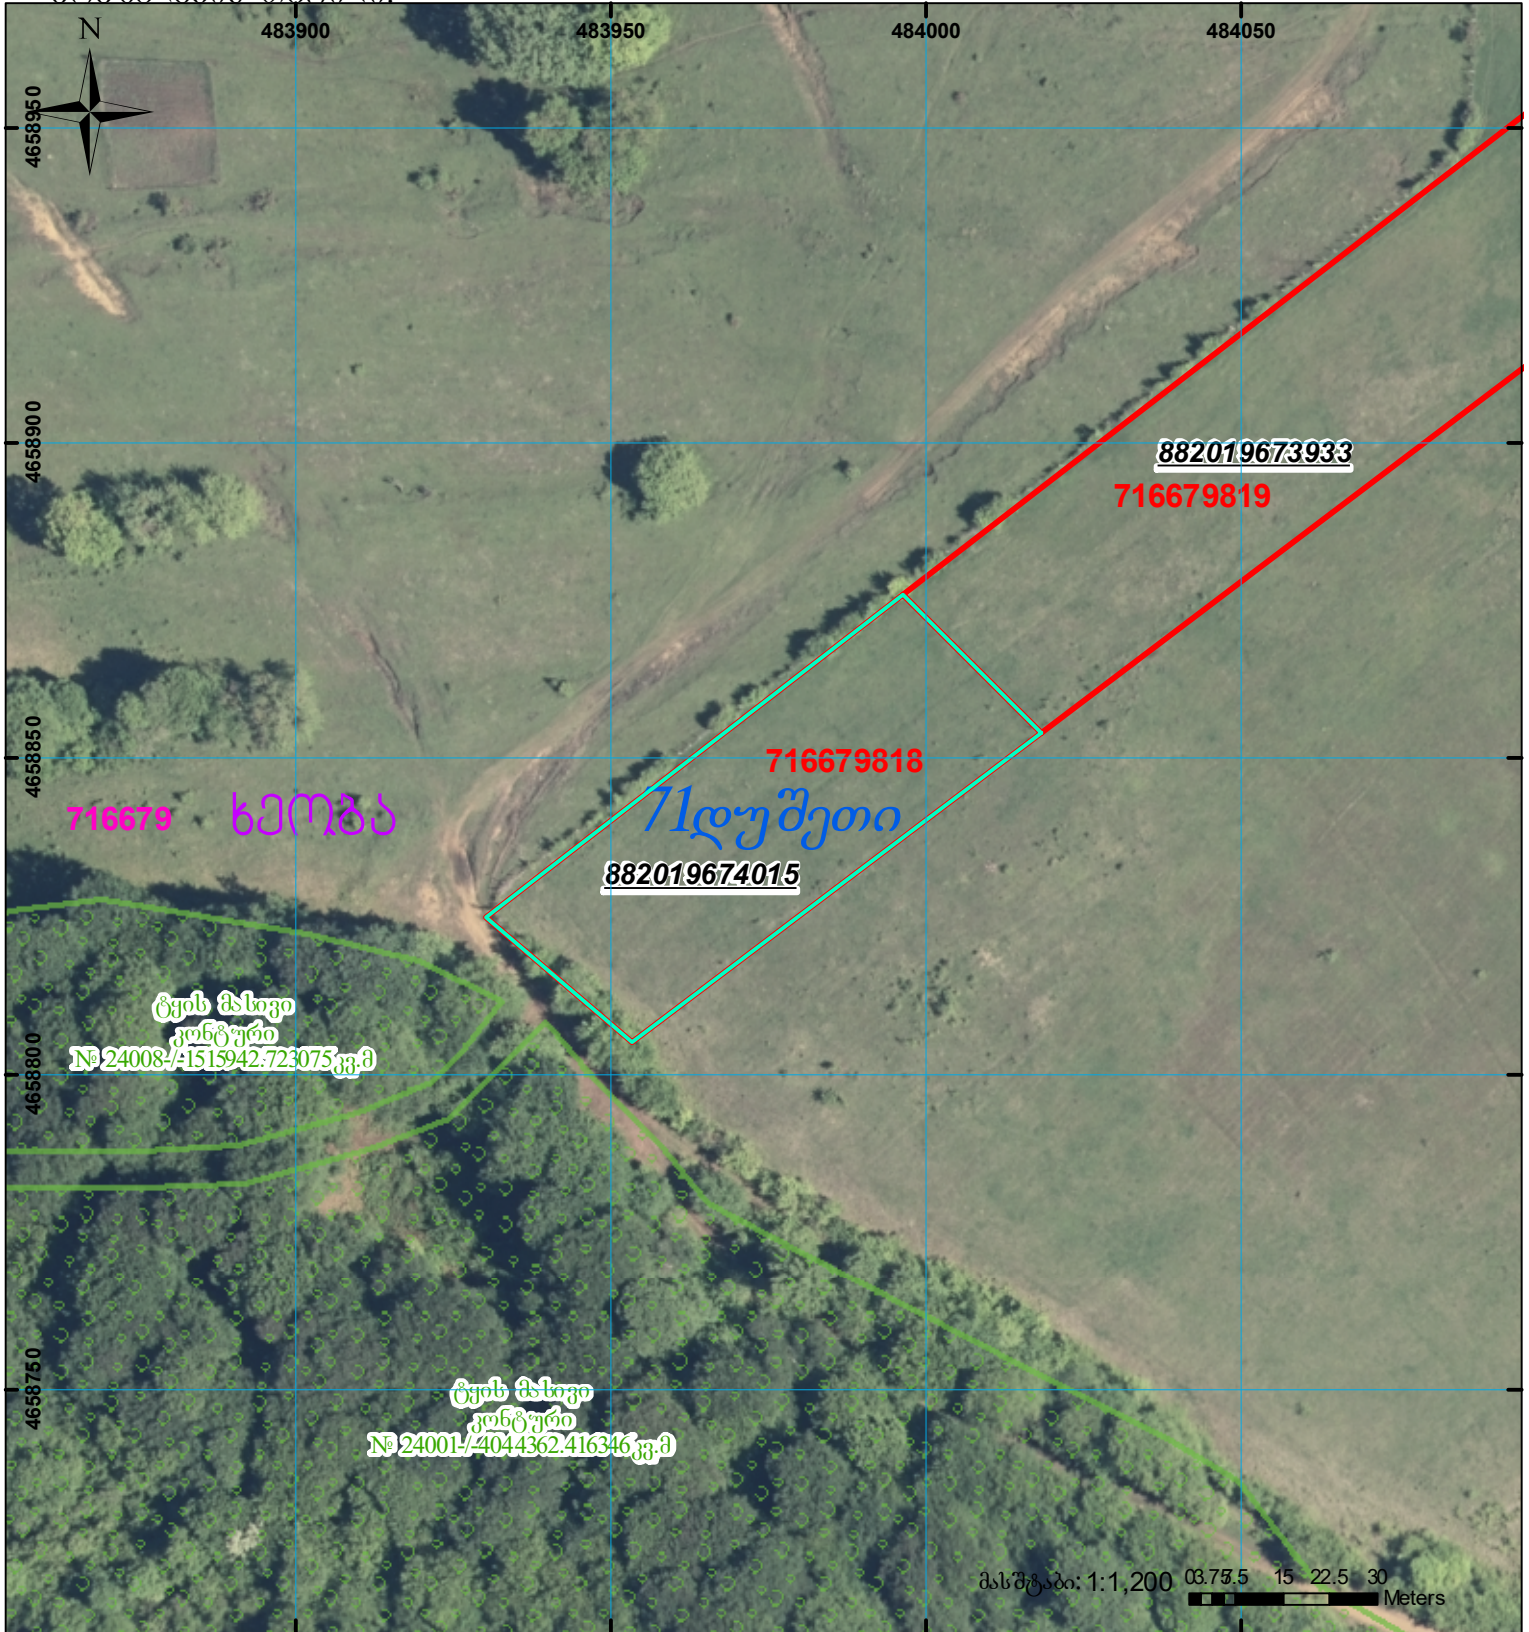
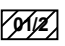

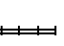

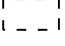



მიწის ნაკვეთის საკადასტრო კოდი: 71 66 79 818  
 ბანცხალების რეგისტრაციის ნომერი: 882019674015  
 მიწის ნაკვეთის ფართობი: 2500 კვ.მ.  
 მომზადების თარიღი: 20.08.19



	შენიშნული ნაკვეთი, პირობითი ნომერი/სართულიანობა		ვალდებულება		საზობრივი ნაკვეთი
	მიწის ნაკვეთის საკადასტრო საზღვარი		შუენებარე ნაკვეთი	 მასშტაბი: 1:1,200 03.75 15 22.5 30 Meters UTM (საერთაშორისო) სისტემის კოორდ.	