




საკადასტრო გეგმა

საჯარო რეესტრის ეროვნული
სააგენტო

საკადასტრო კოდი: **71.63.64.176**
განცხადების ნომერი: **882025913514**
მომზადების თარიღი: **12/08/2025**

ნაკვეთის დანიშნულება:
ფართობი:

სასოფლო-სამეურნეო(საკარმიდამო)
1486 კვ.მ (WGS 84 / UTM zone 38N)

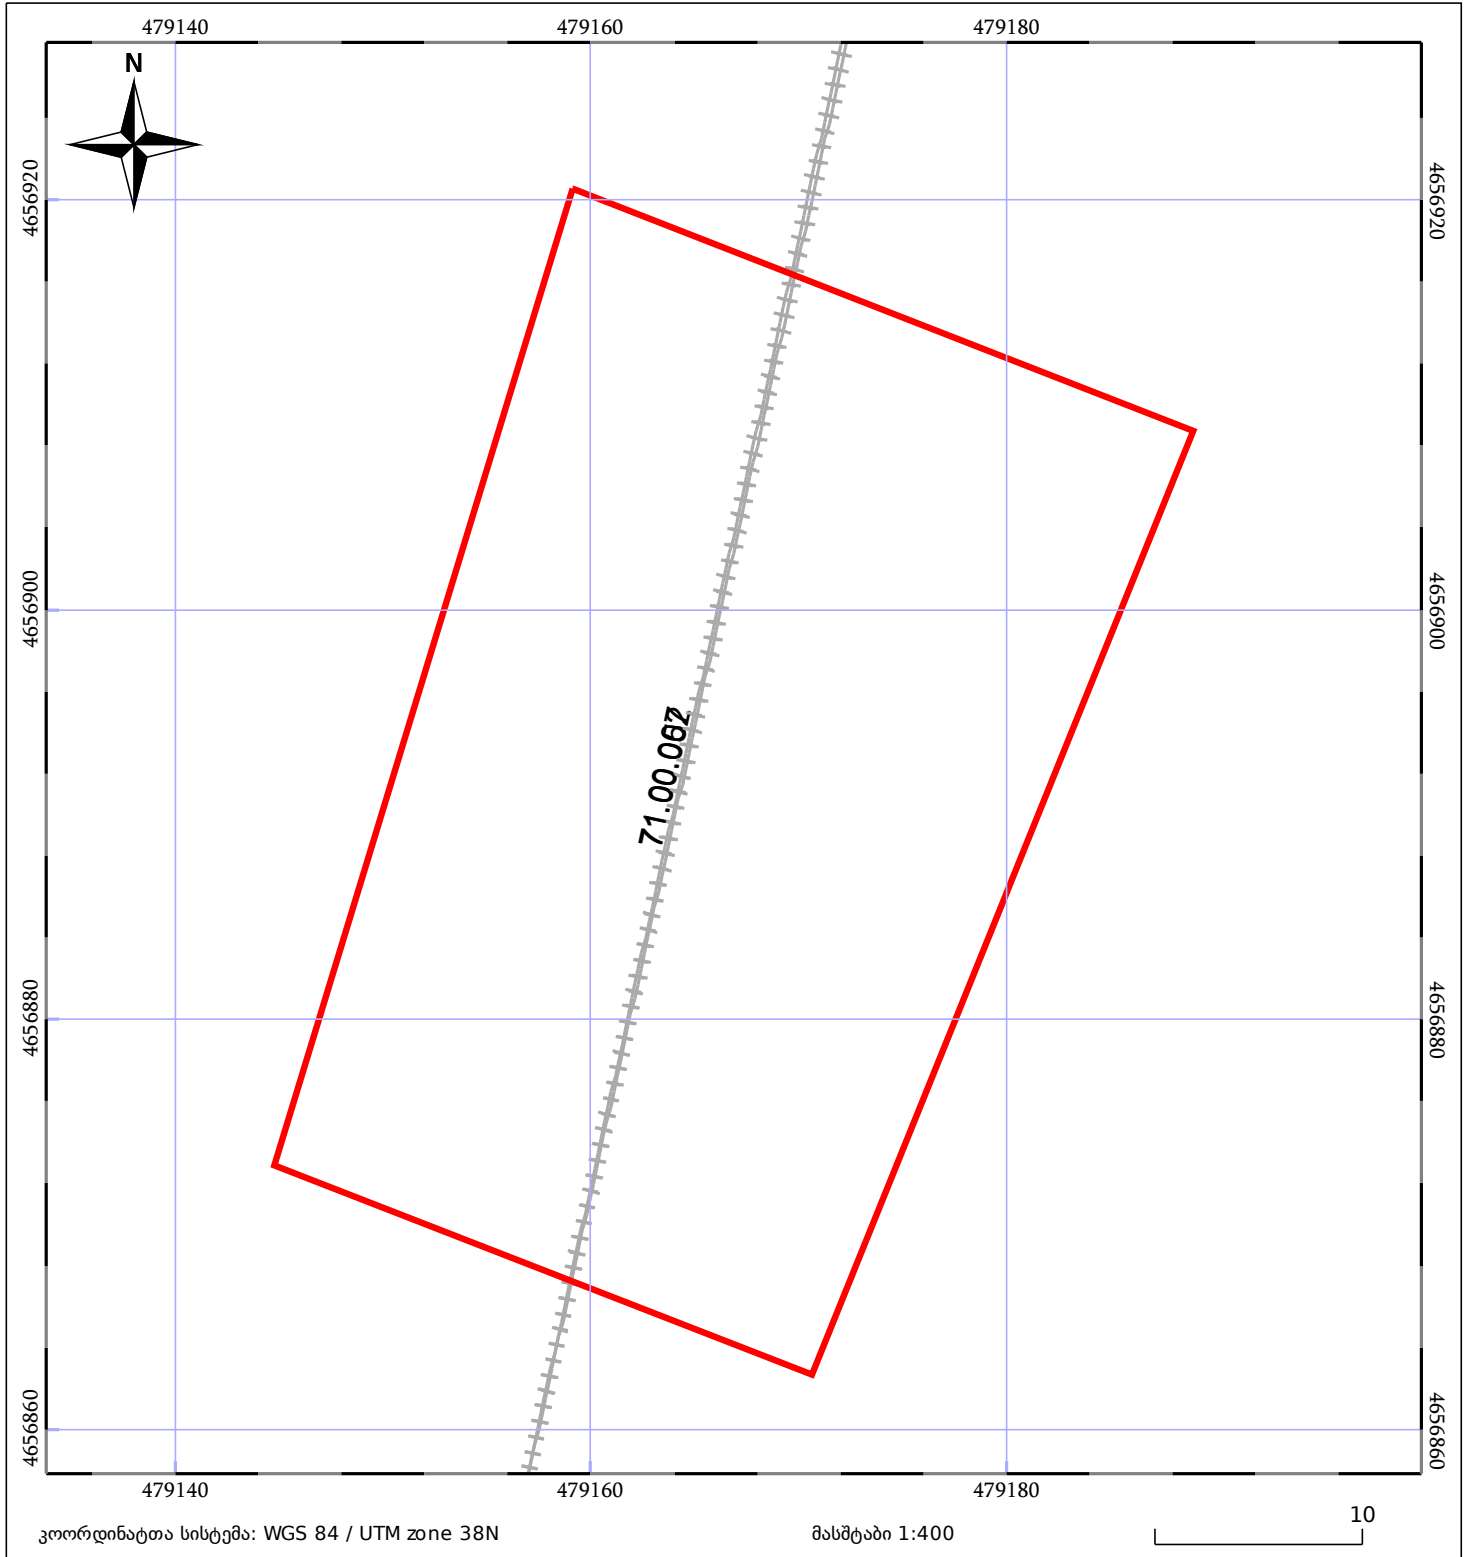

კოორდინატთა სისტემა: WGS 84 / UTM zone 38N

მასშტაბი 1:400

10

05/25 მშენებარე ნაგებობა

ნაკვეთის საკადასტრო საზღვარი

05/25 შენობა/ნაგებობა

საზღვრივი ნაგებობა

ტყის ფონდი

ვალდებულება