




საქართველოს იუსტიციის სამინისტრო  
საჯარო რეგისტრის ეროვნული სააგენტო

საკადასტრო გეგმა

საჯარო რეგისტრის  
ეროვნული სააგენტო

მიწის ნაკვეთის საკადასტრო კოდი: 01.72.14.004.900  
განცხადების რეგისტრაციის ნომერი 882013222669  
მიწის ნაკვეთის ფართობი: 400 კვ.მ.  
დანიშნულება: სასოფლო-სამეურნეო  
მომზადების თარიღი 20.05.13

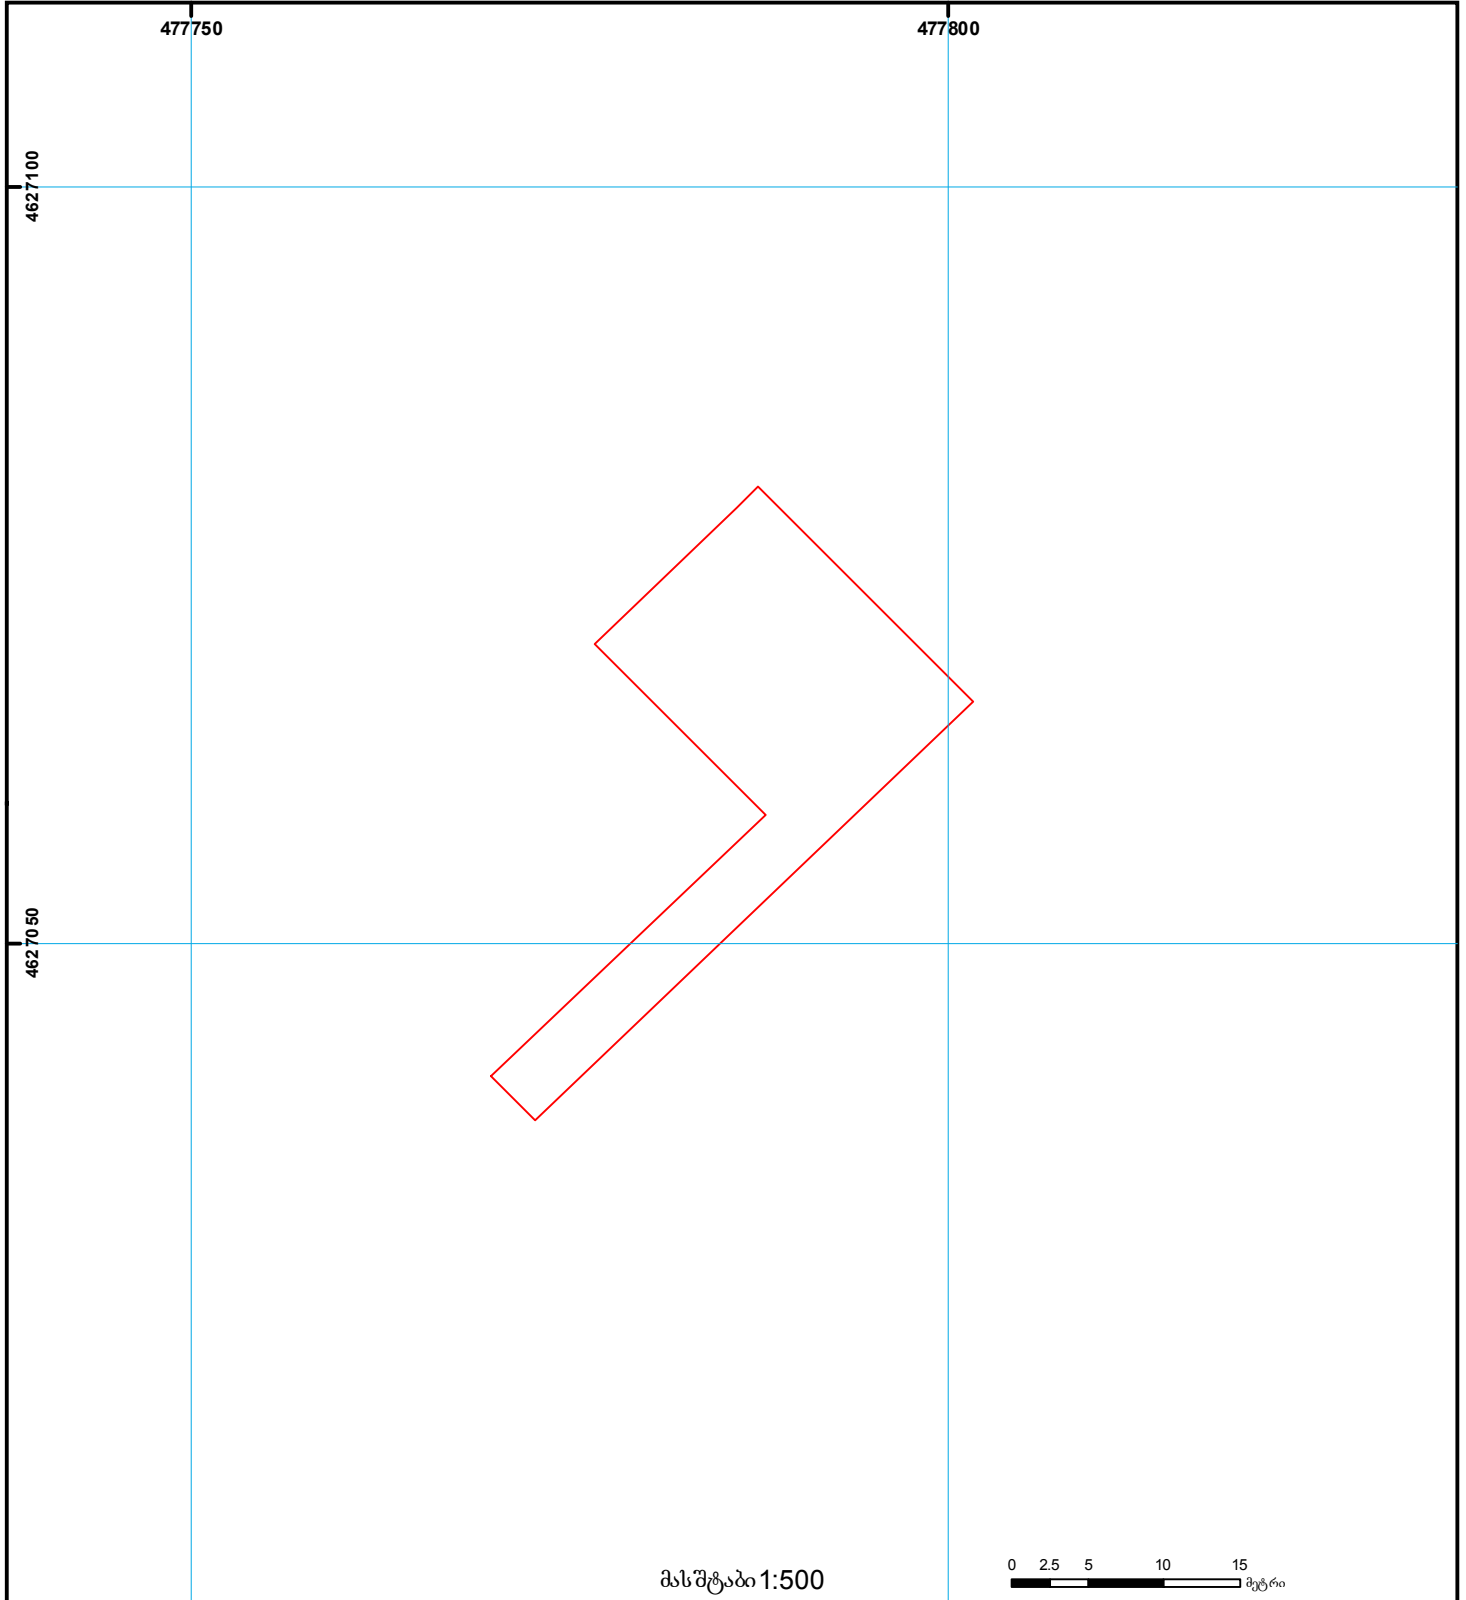

	შენიშნული ნაკვეთი, პირობითი ნომერი/სართულიანობა		ვალი უღებია		საზღვრის ნაკვეთი	 (საერთაშორისო) სისტემის კოორდ.
	მიწის ნაკვეთის საკადასტრო საზღვარი		მშენებარე ნაკვეთი		მიწის ქვეშ ნაკვეთი	