


მიწის ნაკვეთის საკადასტრო კოდი: **881724038**
 განცხადების რეგისტრაციის ნომერი: **882021295596**
 მიწის ნაკვეთის ფართობი: **2500 კვ.მ.**
 დანიშნულება: **31.08.21**
 მომზადების თარიღი:

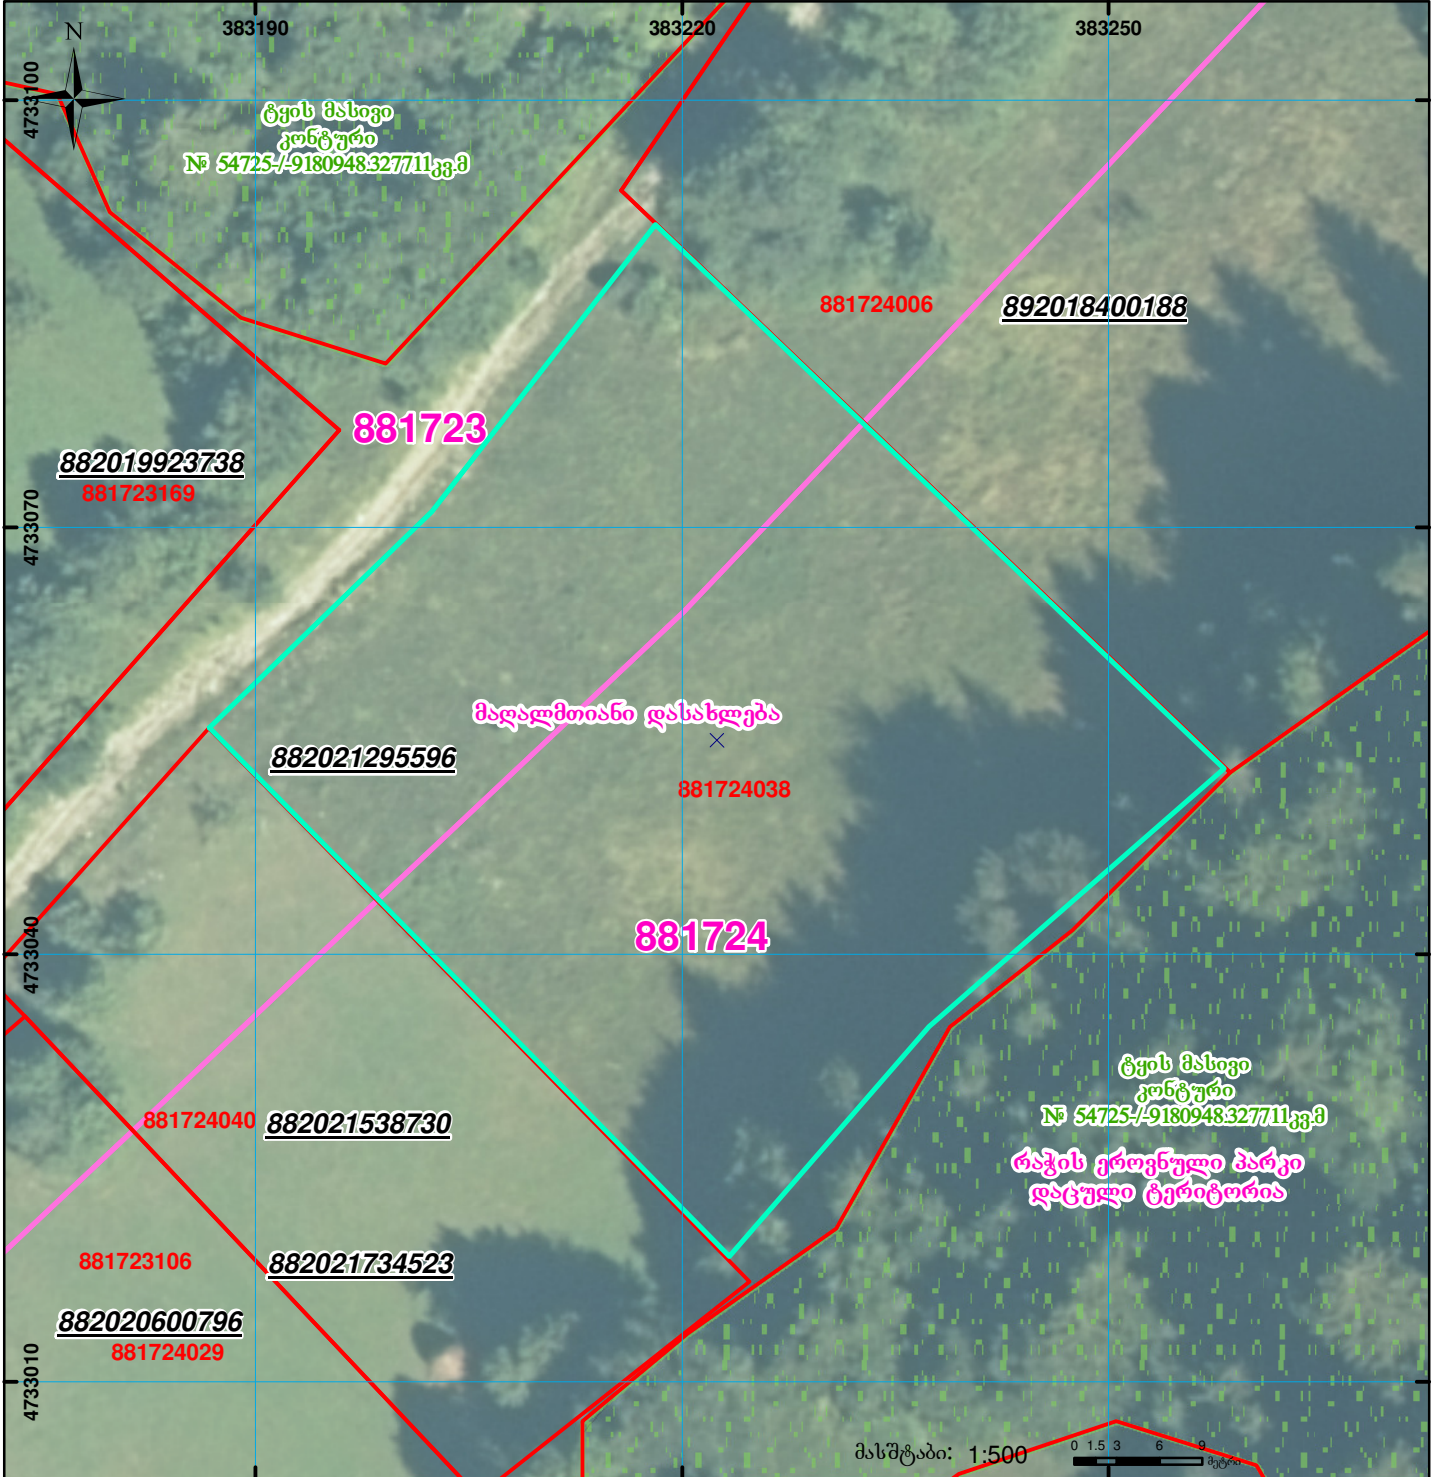

შენობა-ნაგებობა, პირობითი ნომერი/სართულიანობა	ვალდებულება	სარეგისტრაციოდ წარმოდგენილი ნაკვეთი
მიწის ნაკვეთის საკადასტრო საზღვარი	მშენებარე ნაგებობა	საზოგადოებრივი ნაგებობა

UTM (საერთაშორისო) სისტემის კოორდ. 00°0' 0.00'