


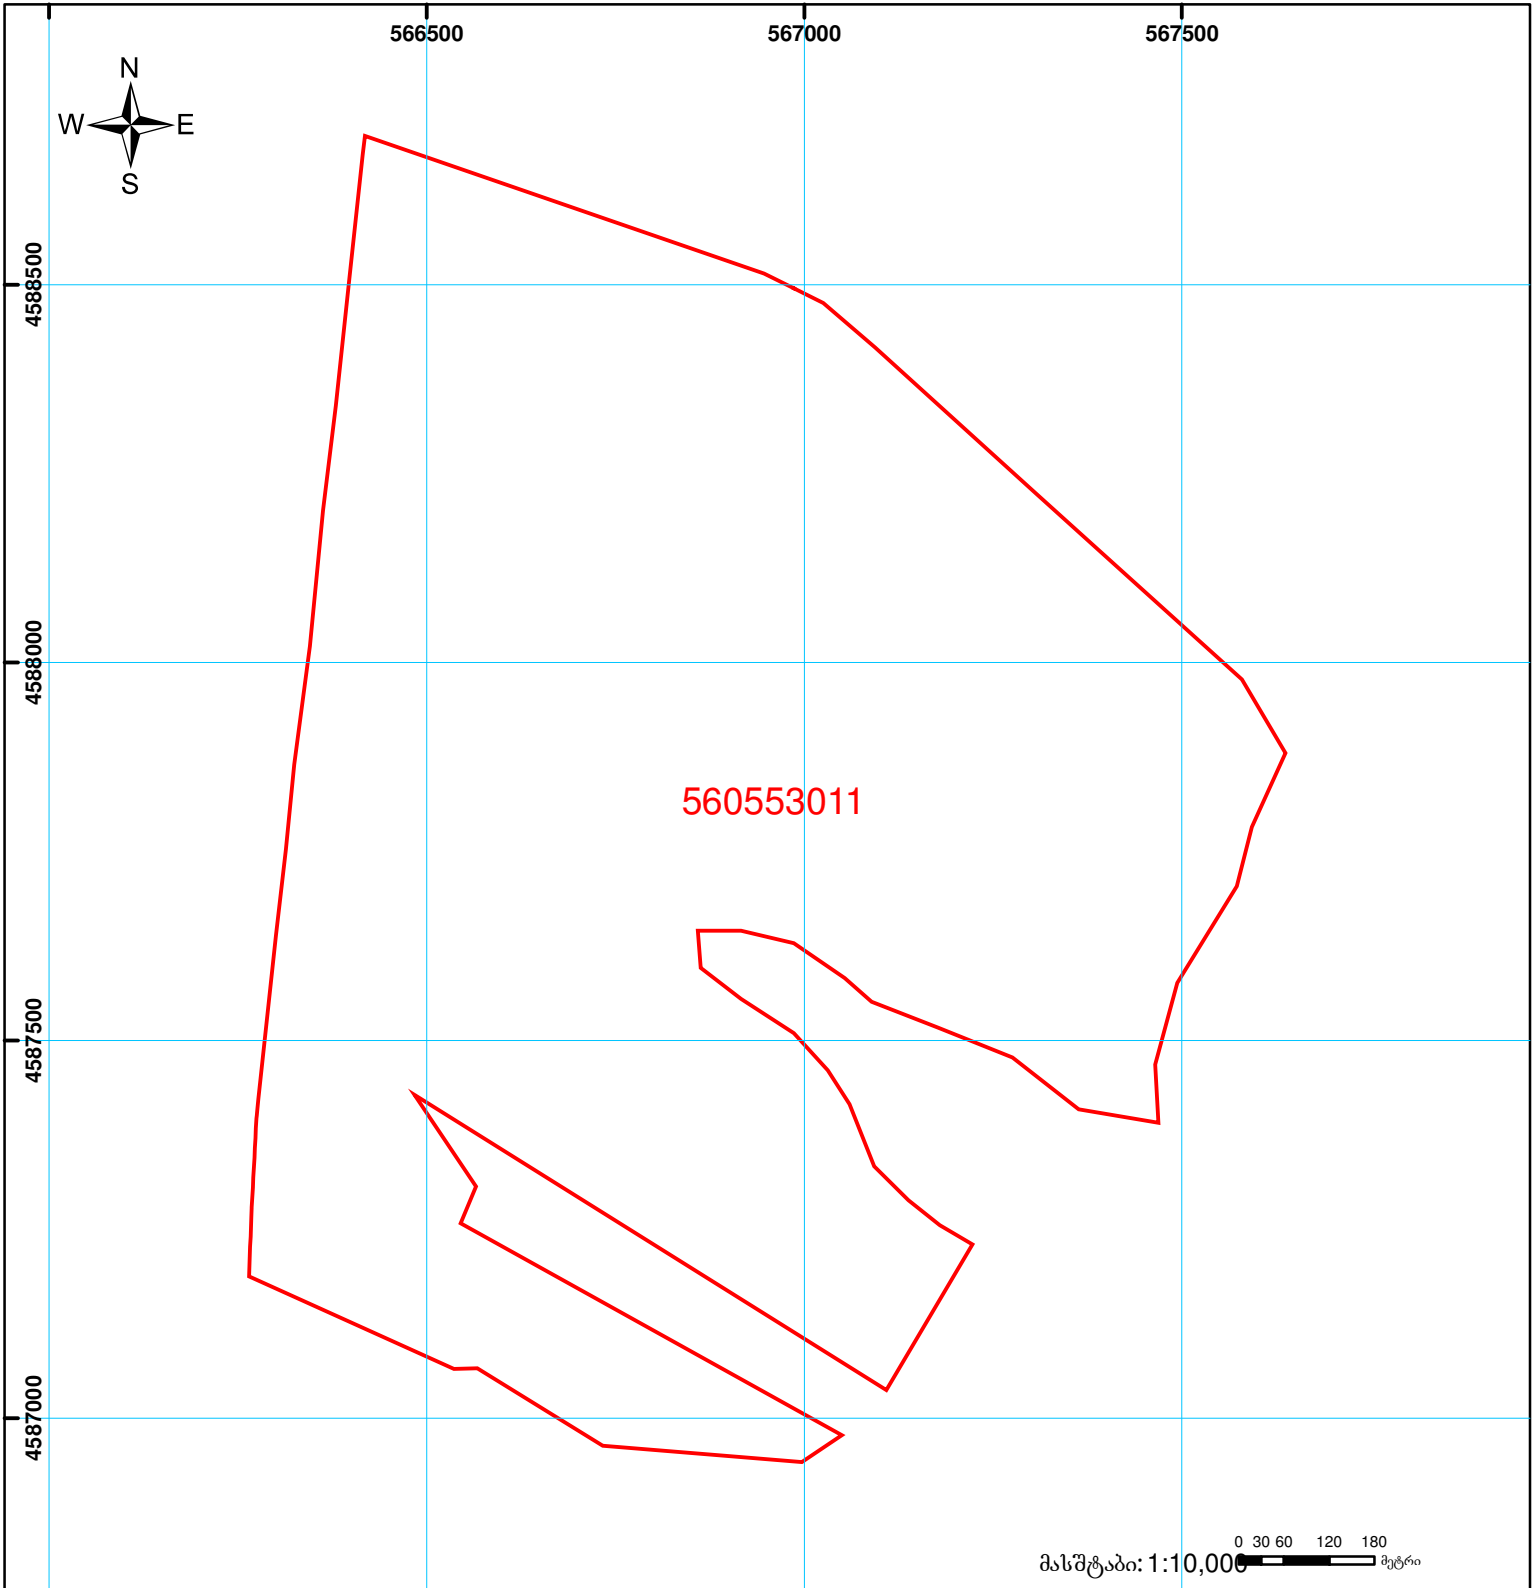

საკადასტრო გეგმა

მიწის ნაკვეთის საკადასტრო კოდი: 56 05 53 011
განცხადების რეგისტრაციის ნომერი: 882010591319
მიწის ნაკვეთის ფართობი: 1470000 კვ.მ.
ღანიშნულება: სასოფლო-სამეურნეო
კატეგორია:
მომზადების თარიღი: 05.05.10



	შენიშნა-ნაგებობა, პირობითი ნომერი/სართულიანობა		ვალდებულება		საზოგადოებრივი ნაგებობა	 0 30 60 120 180 მეტრი 0.00 00'0 UTM (საერთაშორისო) სისტემის კოორდ.
	მიწის ნაკვეთის საკადასტრო საზღვარი		მშენებარე ნაგებობა			