




საქართველოს იუსტიციის მინისტრო  
საჯარო რეგისტრის ეროვნული სააგენტო

საკადასტრო გეგმა

საჯარო რეგისტრის  
ეროვნული სააგენტო

მიწის ნაკვეთის საკადასტრო კოდი: 01.14.16.014.017  
განცხადების რეგისტრაციის ნომერი 882010697125  
მიწის ნაკვეთის ფართობი: 550 კვ.მ.  
დანიშნულება: არასასოფლო-სამეურნეო  
მომზადების თარიღი 14.07.10

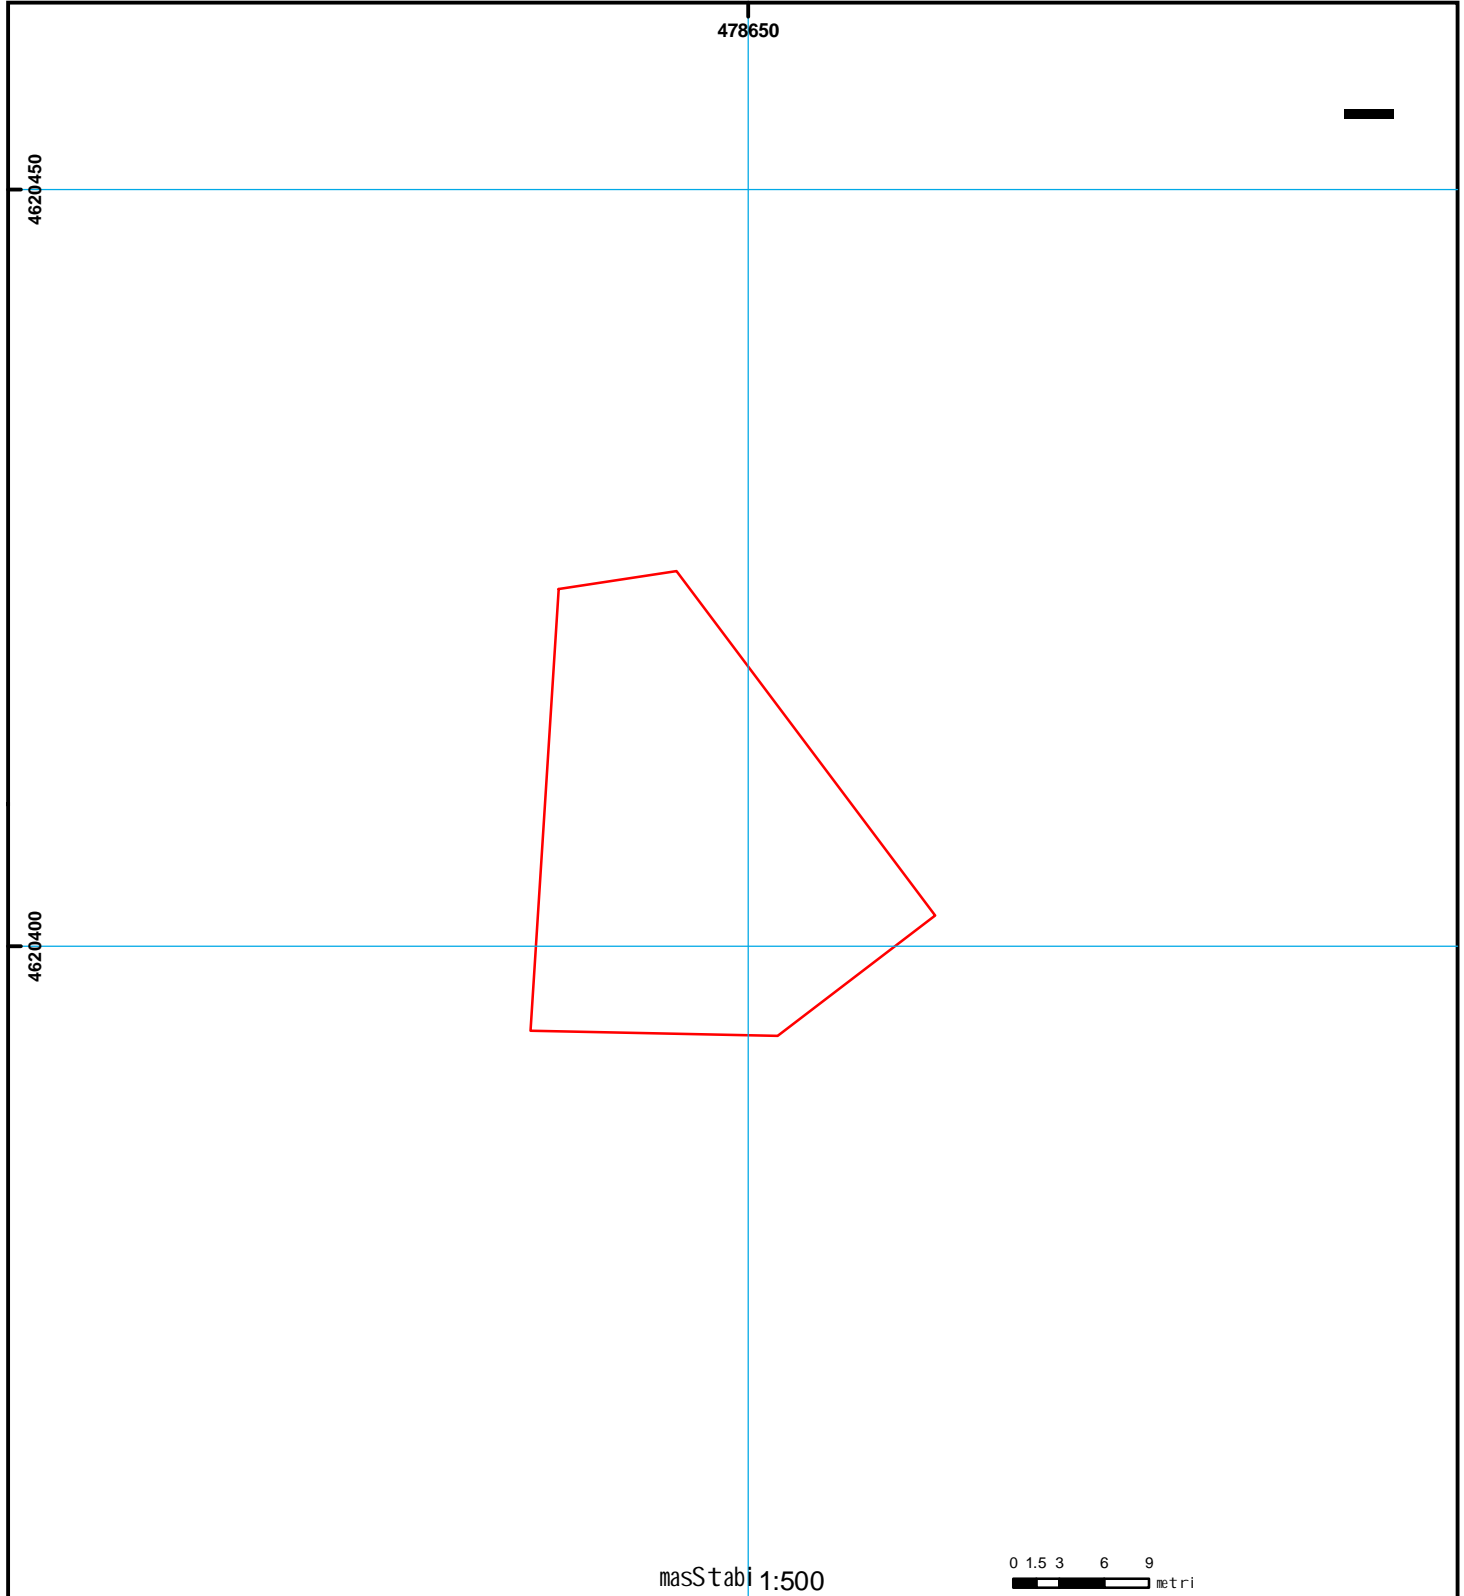

- |      |  |  |                    |  |                      |                                       |
|------|--|--|--------------------|--|----------------------|---------------------------------------|
| 01/2 | სენობა-ნაგებობა,<br>პირობითი ნომერი/სართულიანობა |  | ვალდებულება        |  | ხაზობრივი ნაგებობა   | UTM (საერთაშორისო)<br>სისტემის კოორდ. |
|      | მიწის ნაკვეთის საკადასტრო საზღვარი               |  | მსენებარე ნაგებობა |  | მიწისკვეთის ნაგებობა |                                       |