


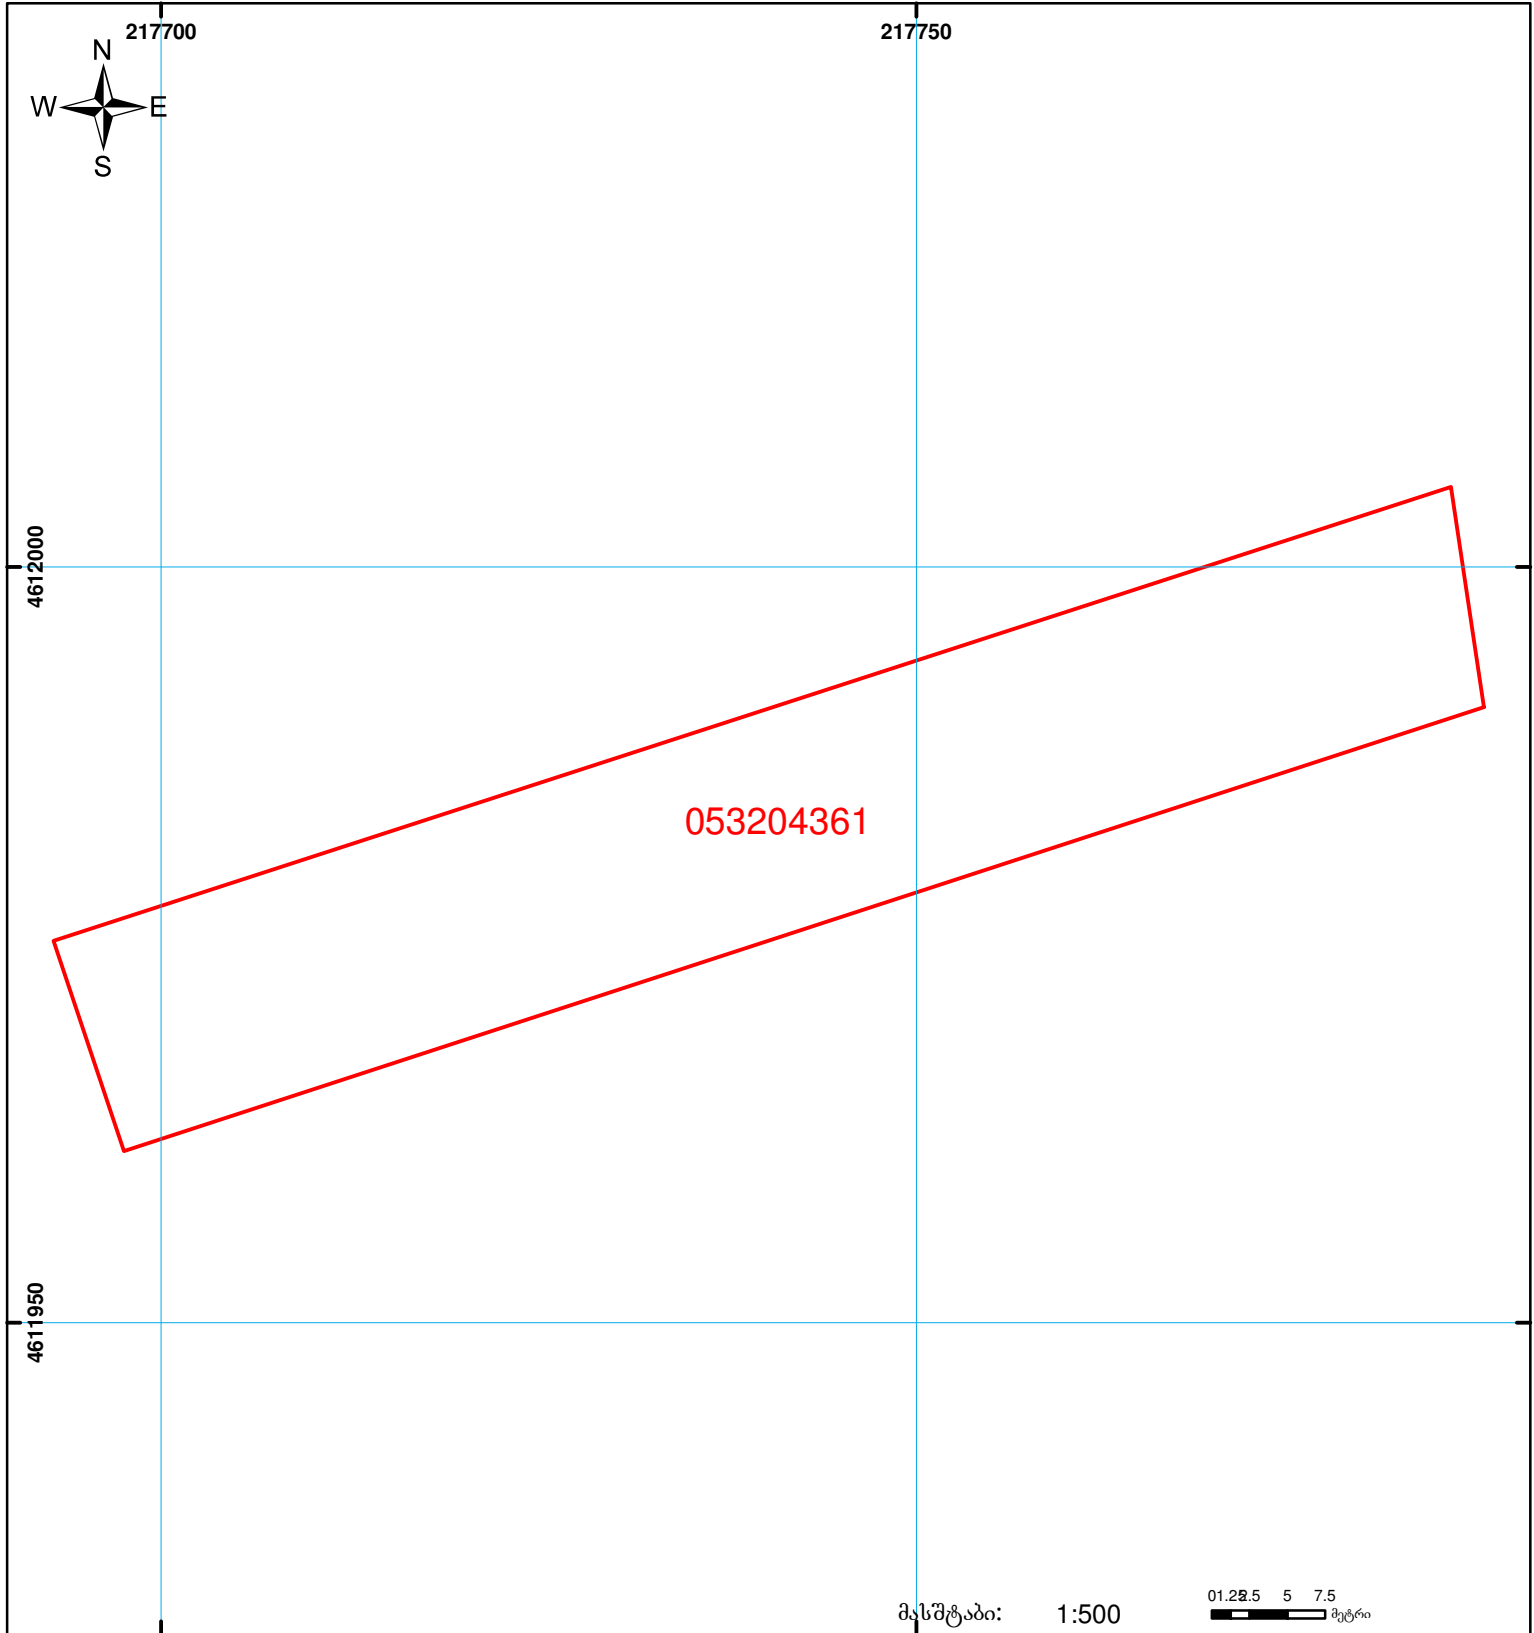

საქართველოს იუსტიციის სამინისტრო  
საჯარო რეგისტრის ეროვნული სააგენტო

საკადასტრო ბეჭედი

მიწის ნაკვეთის საკადასტრო კოდი: 05 32 04 361  
 განცხადების რეგისტრაციის ნომერი: 882010717123  
 მიწის ნაკვეთის ფართობი: 1401 კვ.მ.  
 ღანიშნულა: არასასოფლო-სამეურნეო  
 კატეგორია:  
 მომზადების თარიღი: 27.07.10



	შენიშნული ნაკვეთი, პირობითი ნომერი/სართულიანობა		ვალდებულება		საზოგადოებრივი ნაკვეთი
	მიწის ნაკვეთის საკადასტრო საზღვარი		მშენებარე ნაკვეთი		

მასშტაბი: 1:500

0 1.2 2.5 5 7.5 მეტრი

00'0 0'00 UTM (საერთაშორისო) სისტემის კოორდ.