



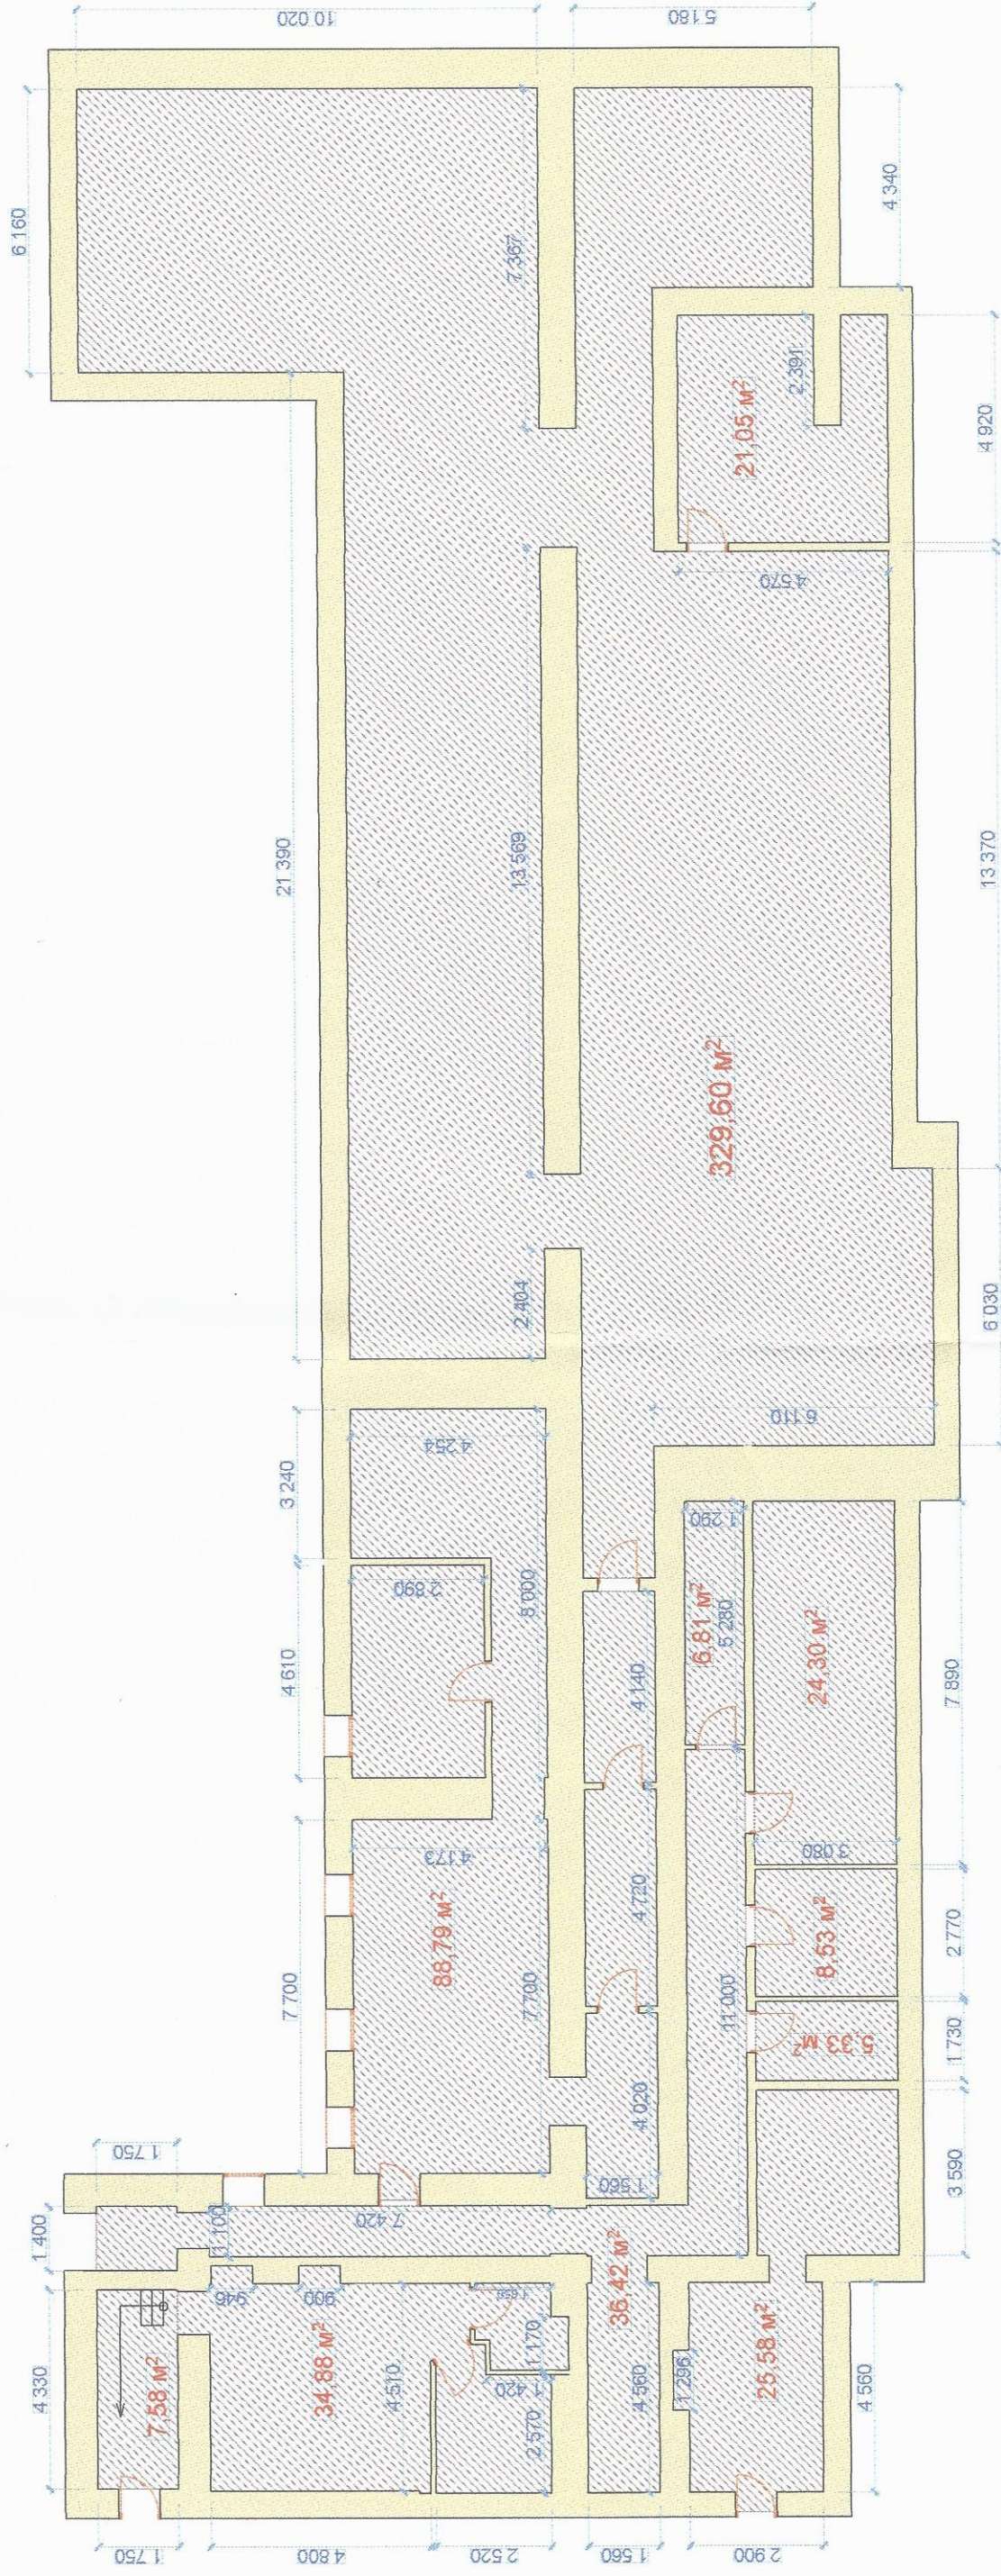

შენიშვნა ნაგებობა 2/3

ნახევარსარდაფის ქუჩის ამოწვევის
სიმაღლე მიწის ზედაპირიდან $h=120\text{სმ}$
საერთო სარგებლობის ფართი 588.87 კვმ
ს/კ 01.10.14.005.028

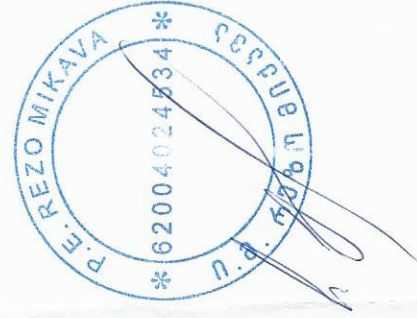

მისამართი: ქალაქი თბილისი, შესახვევი ტაშკენტი, №5-7		მ/მ რეზო მიქავა
აზომის დასაზა	რეზო მიქავა	593 66 79 13
დამკვეთი	კორპუსის თავჯდომარე: მონიკა ჩხაპელია	20.11.2018