


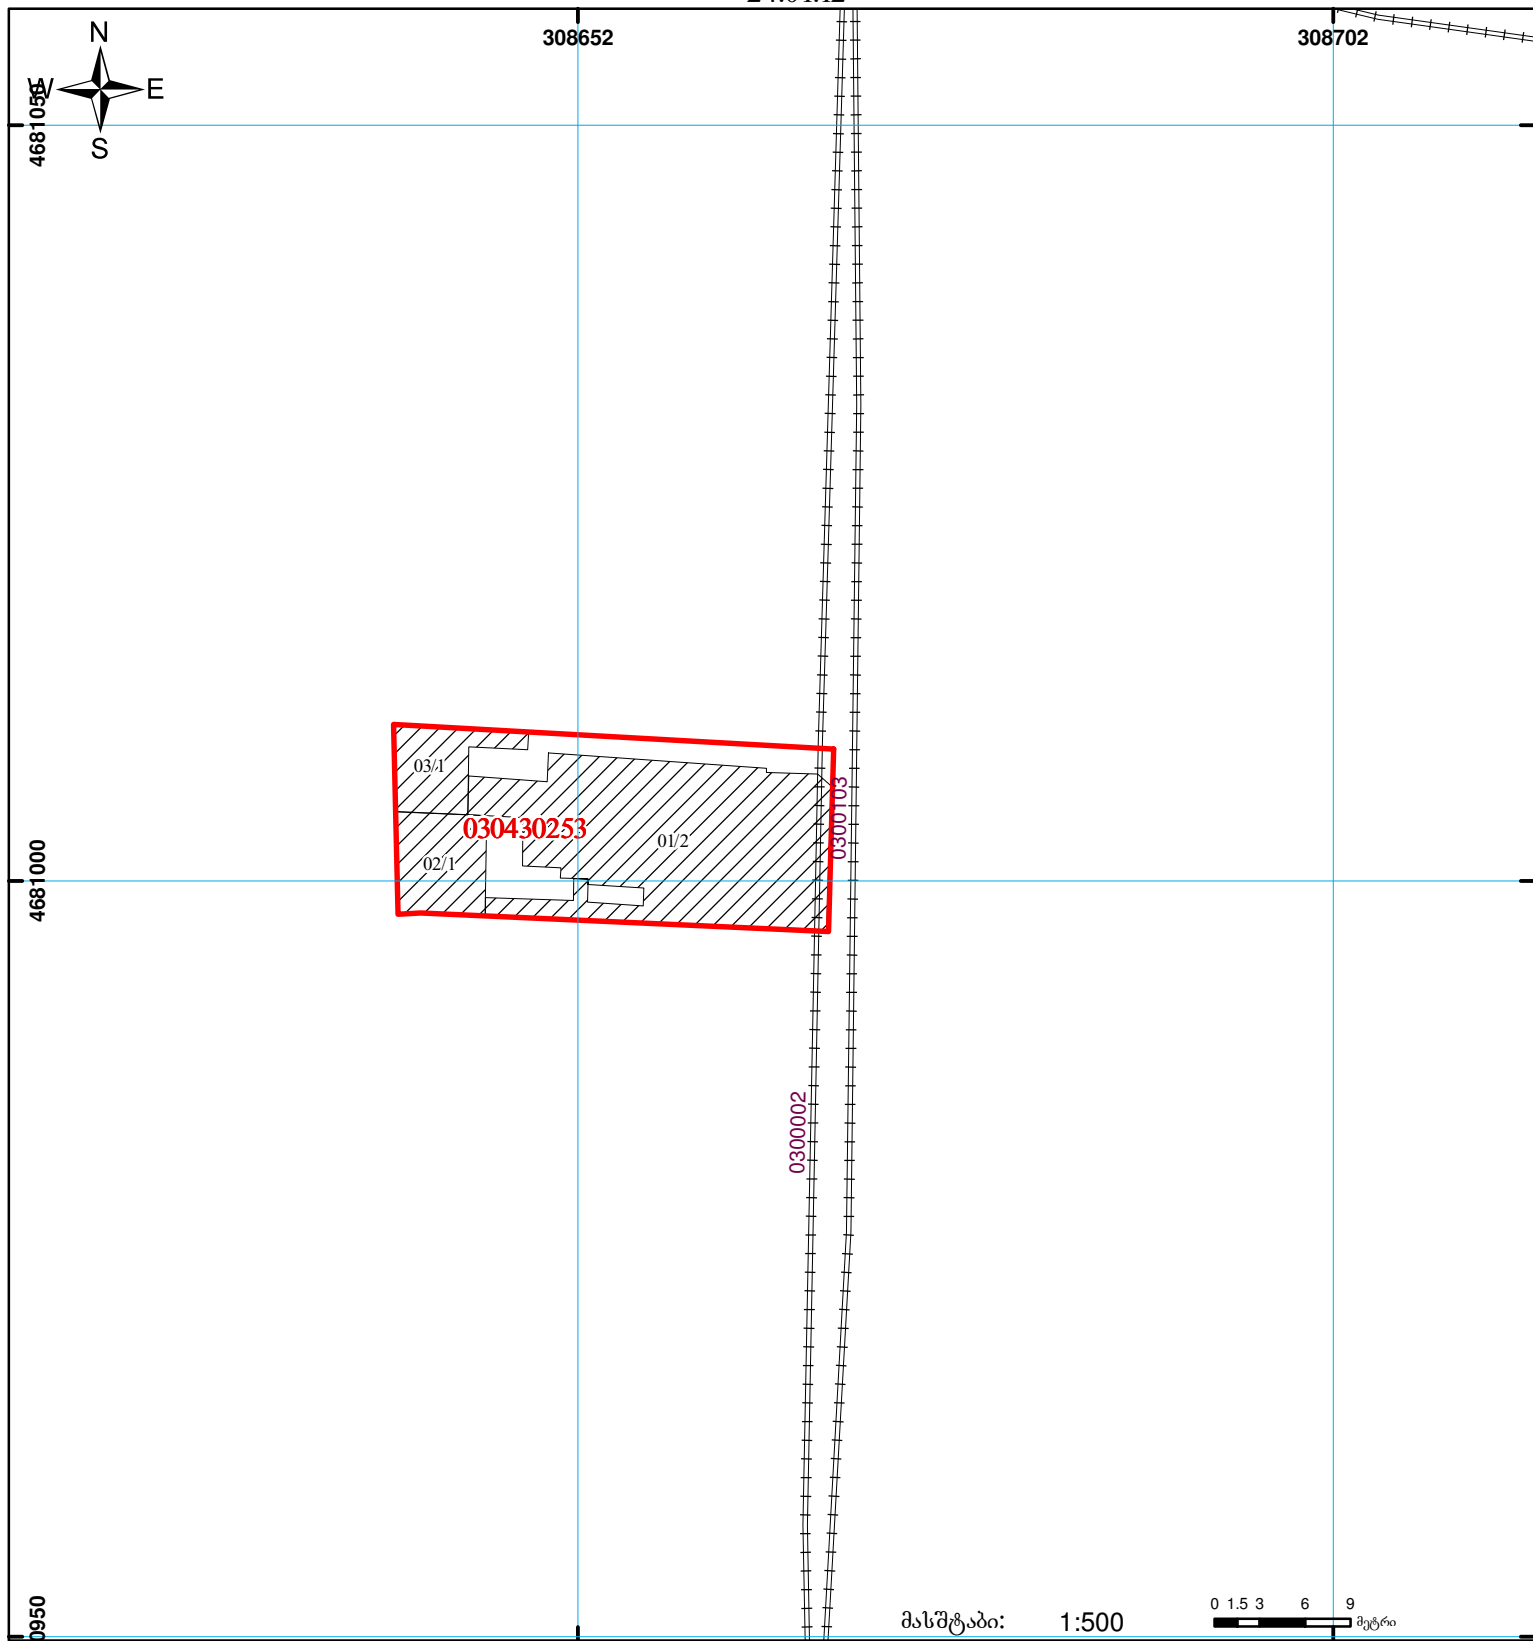

საქართველოს იუსტიციის სამინისტრო საჯარო რეესტრის ეროვნული სააგენტო საკადასტრო გეგმა

მიწის ნაკვეთის საკადასტრო კოდი: **03 04 30 253**
 ბანცხალების რეგისტრაციის ნომერი: **882012026746**
 მიწის ნაკვეთის ფართობი: **353 კვ.მ.**
 დანიშნულება: **არასასოფლო-სამეურნეო**
 კატეგორია:
 მომზადების თარიღი: **24.01.12**



	შენიშნა-ნაგებობა, პირობითი ნომერი/სართულიანობა		ვალდებულება
	მიწის ნაკვეთის საკადასტრო საზღვარი		საზობრივი ნაგებობა
			მშენებარე ნაგებობა

0 1.5 3 6 9 მეტრი

00'0 0.00

UTM (საერთაშორისო) სისტემის კოორდ.