



საკადასტრო გეგმა

საჯარო რეესტრის ეროვნული სააგენტო

საკადასტრო კოდი: **01.18.13.039.103**

ნაკვეთის დანიშნულება:


არასასოფლო სამეურნეო

განცხადების ნომერი: **882023477839**

ფართობი:

5194 კვ.მ (WGS 84 / UTM zone 38N)

მომზადების თარიღი: **17/05/2023**

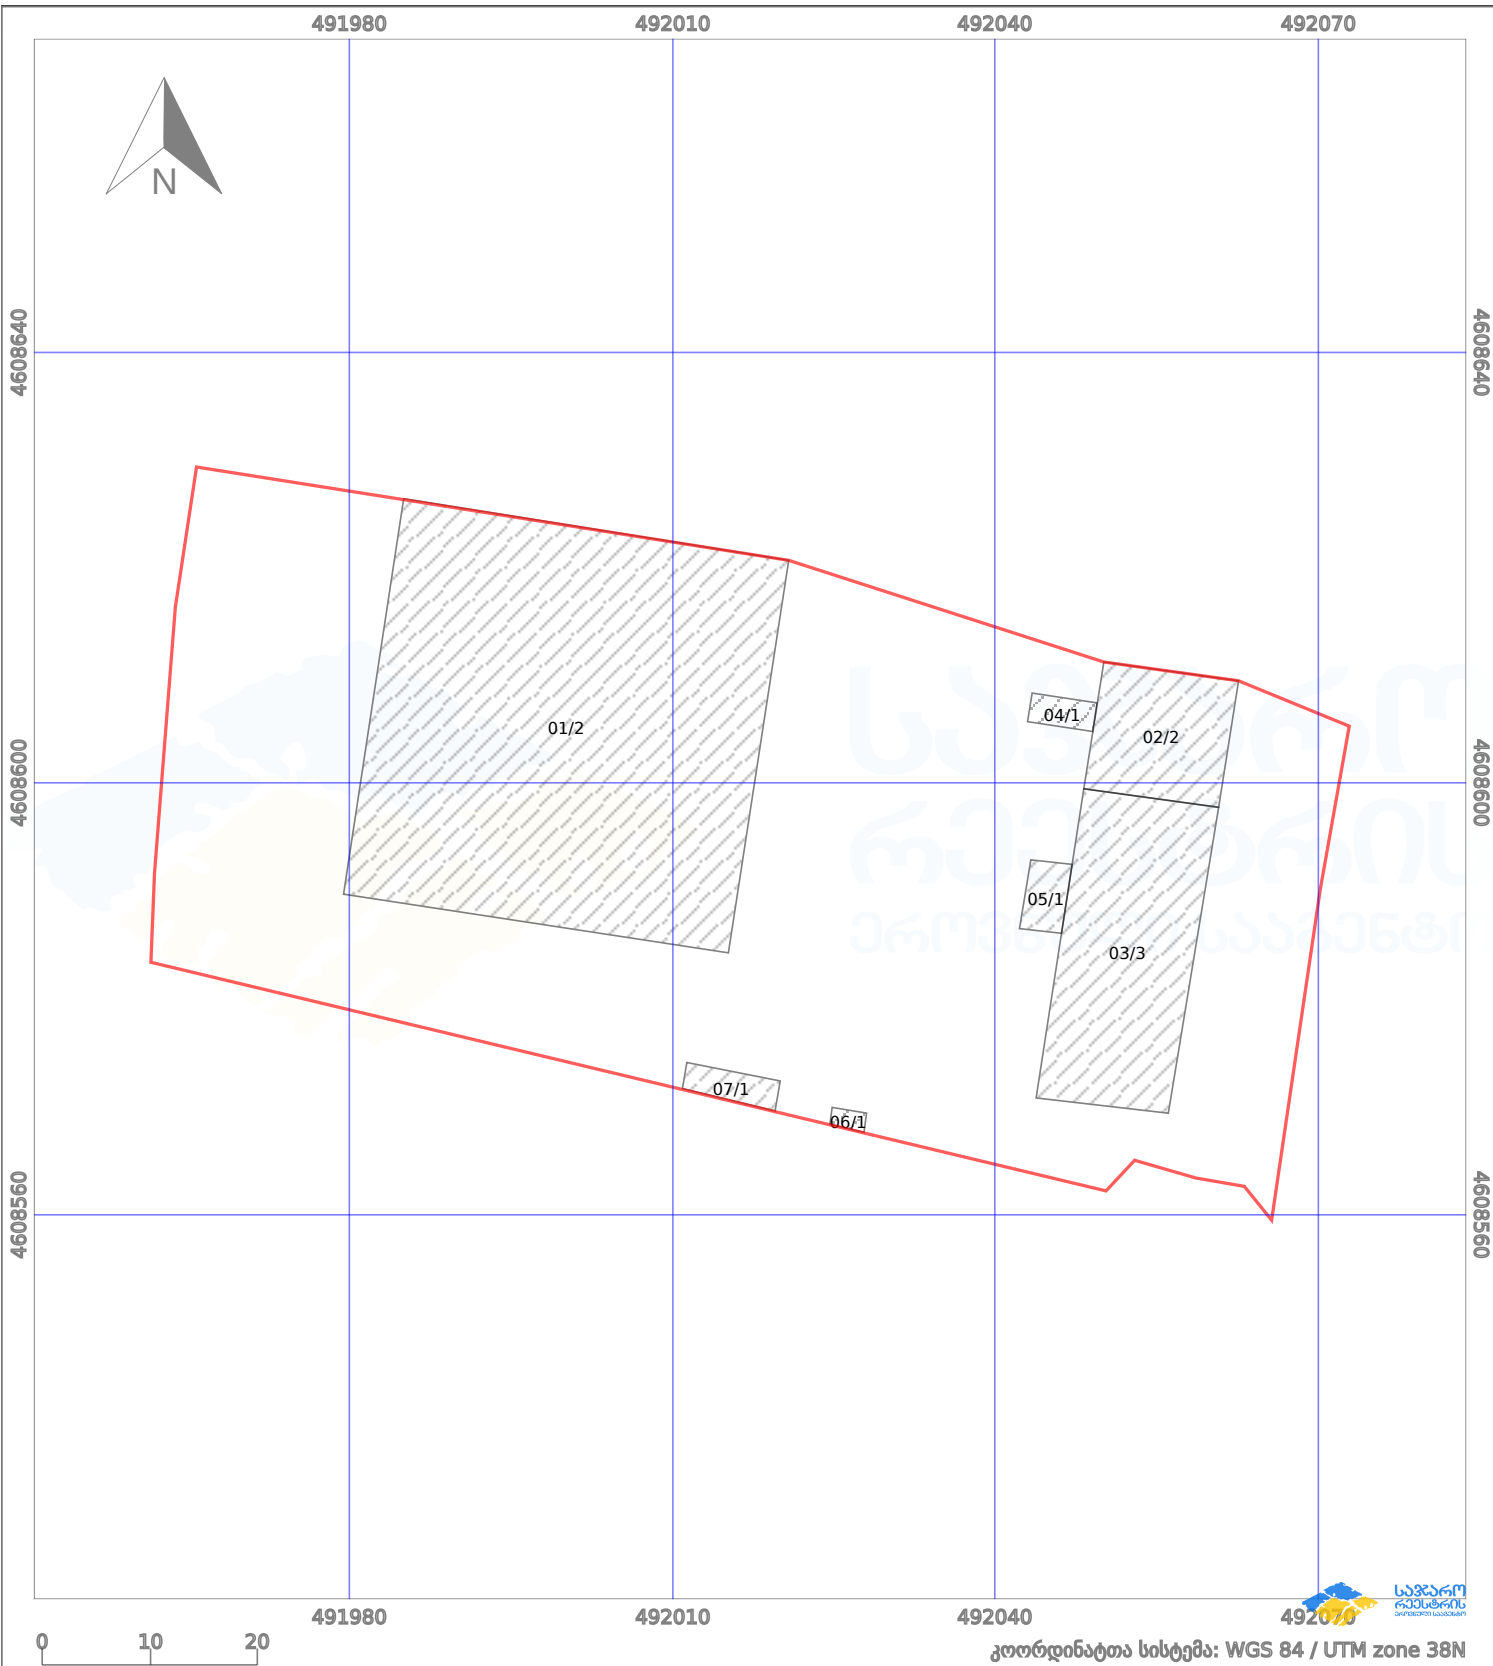

პირობითი აღნიშვნები:

- | | | | | | | | | |
|--|-------------------------|--|--------------------|--|------|--------------------|--|----------------|
| | ნაკვეთის საზღვარი | | მშენებარე ნაკებობა | | 02/4 | აშენებული ნაკებობა | | ქარსაფარი ზოლი |
| | საზოგადოებრივი ნაკებობა | | ტყის ფონდი | | | ვალდებულება | | |