



საკადასტრო გეგმა

საჯარო რეესტრის ეროვნული
სააგენტო

საკადასტრო კოდი: **05.24.08.030**

განცხადების ნომერი: **882026588856**

მომზადების თარიღი: **06/07/2026**


ნაკვეთის დანიშნულება:

ფართობი:

არასასოფლო სამეურნეო

3359 კვ.მ (WGS 84 / UTM zone 38N)

3356 კვ.მ (WGS 84 / UTM zone 37N)

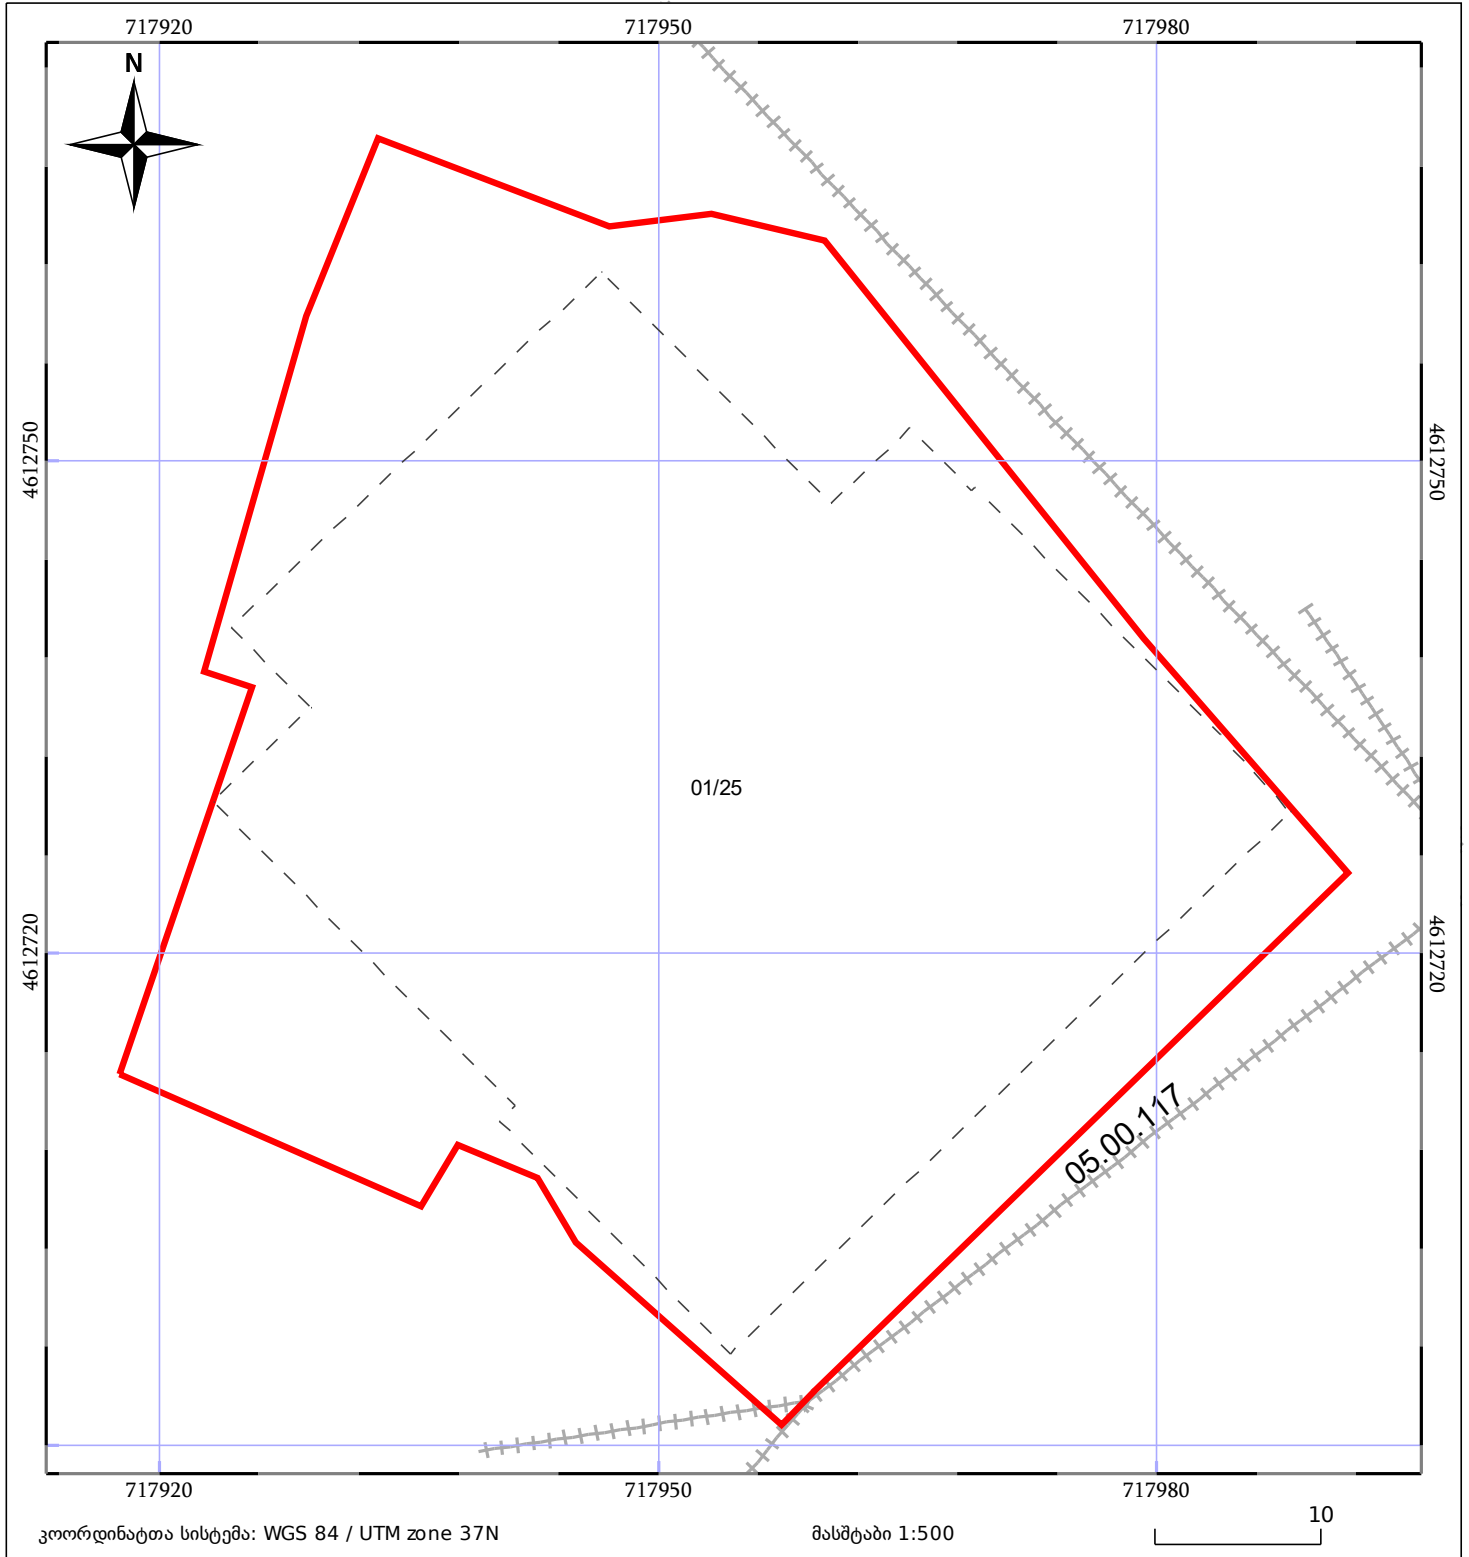

05/25	შენიშნული ნაკვეთი		ნაკვეთის საკადასტრო საზღვარი	05/25	შენიშნული ნაკვეთი
	საზღვრული ნაკვეთი		ტყის ფონდი		ვალდებულება