



# საკადასტრო გეგმა

საჯარო რეესტრის ეროვნული  
სააგენტო

საკადასტრო კოდი: **26.01.76.241**

ნაკვეთის დანიშნულება:

**სასოფლო-სამეურნეო(სახნავი)**


განცხადების ნომერი: **892024474407**

ფართობი:

**1892 კვ.მ (WGS 84 / UTM zone 38N)**

**1891 კვ.მ (WGS 84 / UTM zone 37N)**

მომზადების თარიღი: **29/04/2026**

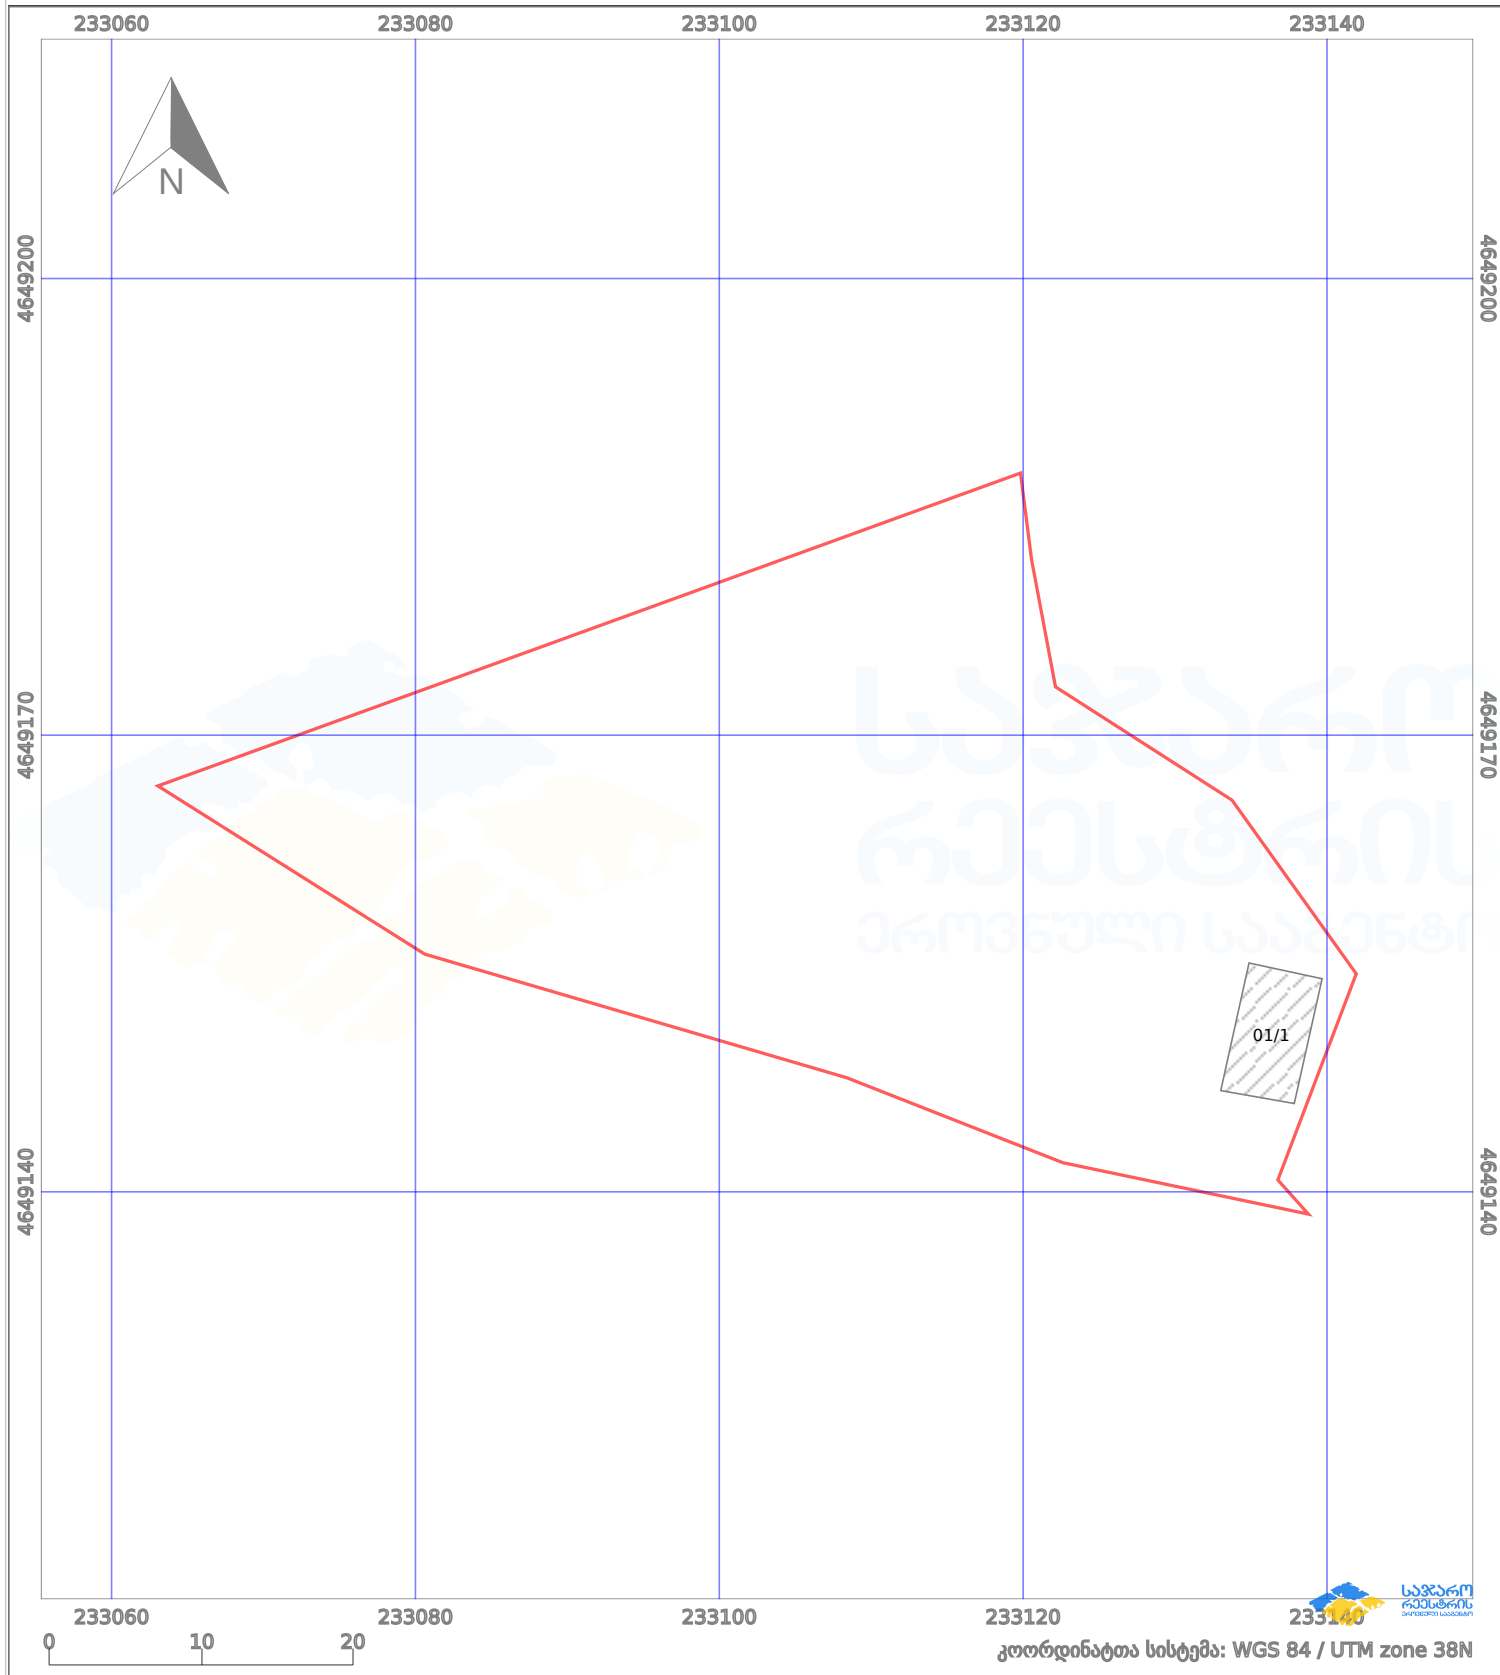

პირობითი აღნიშვნები:

	ნაკვეთის საზღვარი		მშენებარე ნაგებობა		02/4	ამენებული ნაგებობა		მინისქვეშა ნაგებობა
	საზღვრივი ნაგებობა		ტყის ფონდი			ვალდებულება		ქარსაფარი ბოლი