


ზელდება 011306010061 რეგისტრირებულ მონაცემთან
 გაერთიანებული ნაკვეთის საზღვარი სვდება გასაერთიანებელს ზედღების ნაწილში
 თბილისის ადმ. (დიღუბე)

მიწის ნაკვეთის საკადასტრო კოდი: 01.13.06.010.019
 განცხადების რეგისტრაციის ნომერი: 882022891583
 მიწის ნაკვეთის ფართობი: 4964 კვ.მ.
 დანიშნულება:
 მომზადების თარიღი 29.11.22

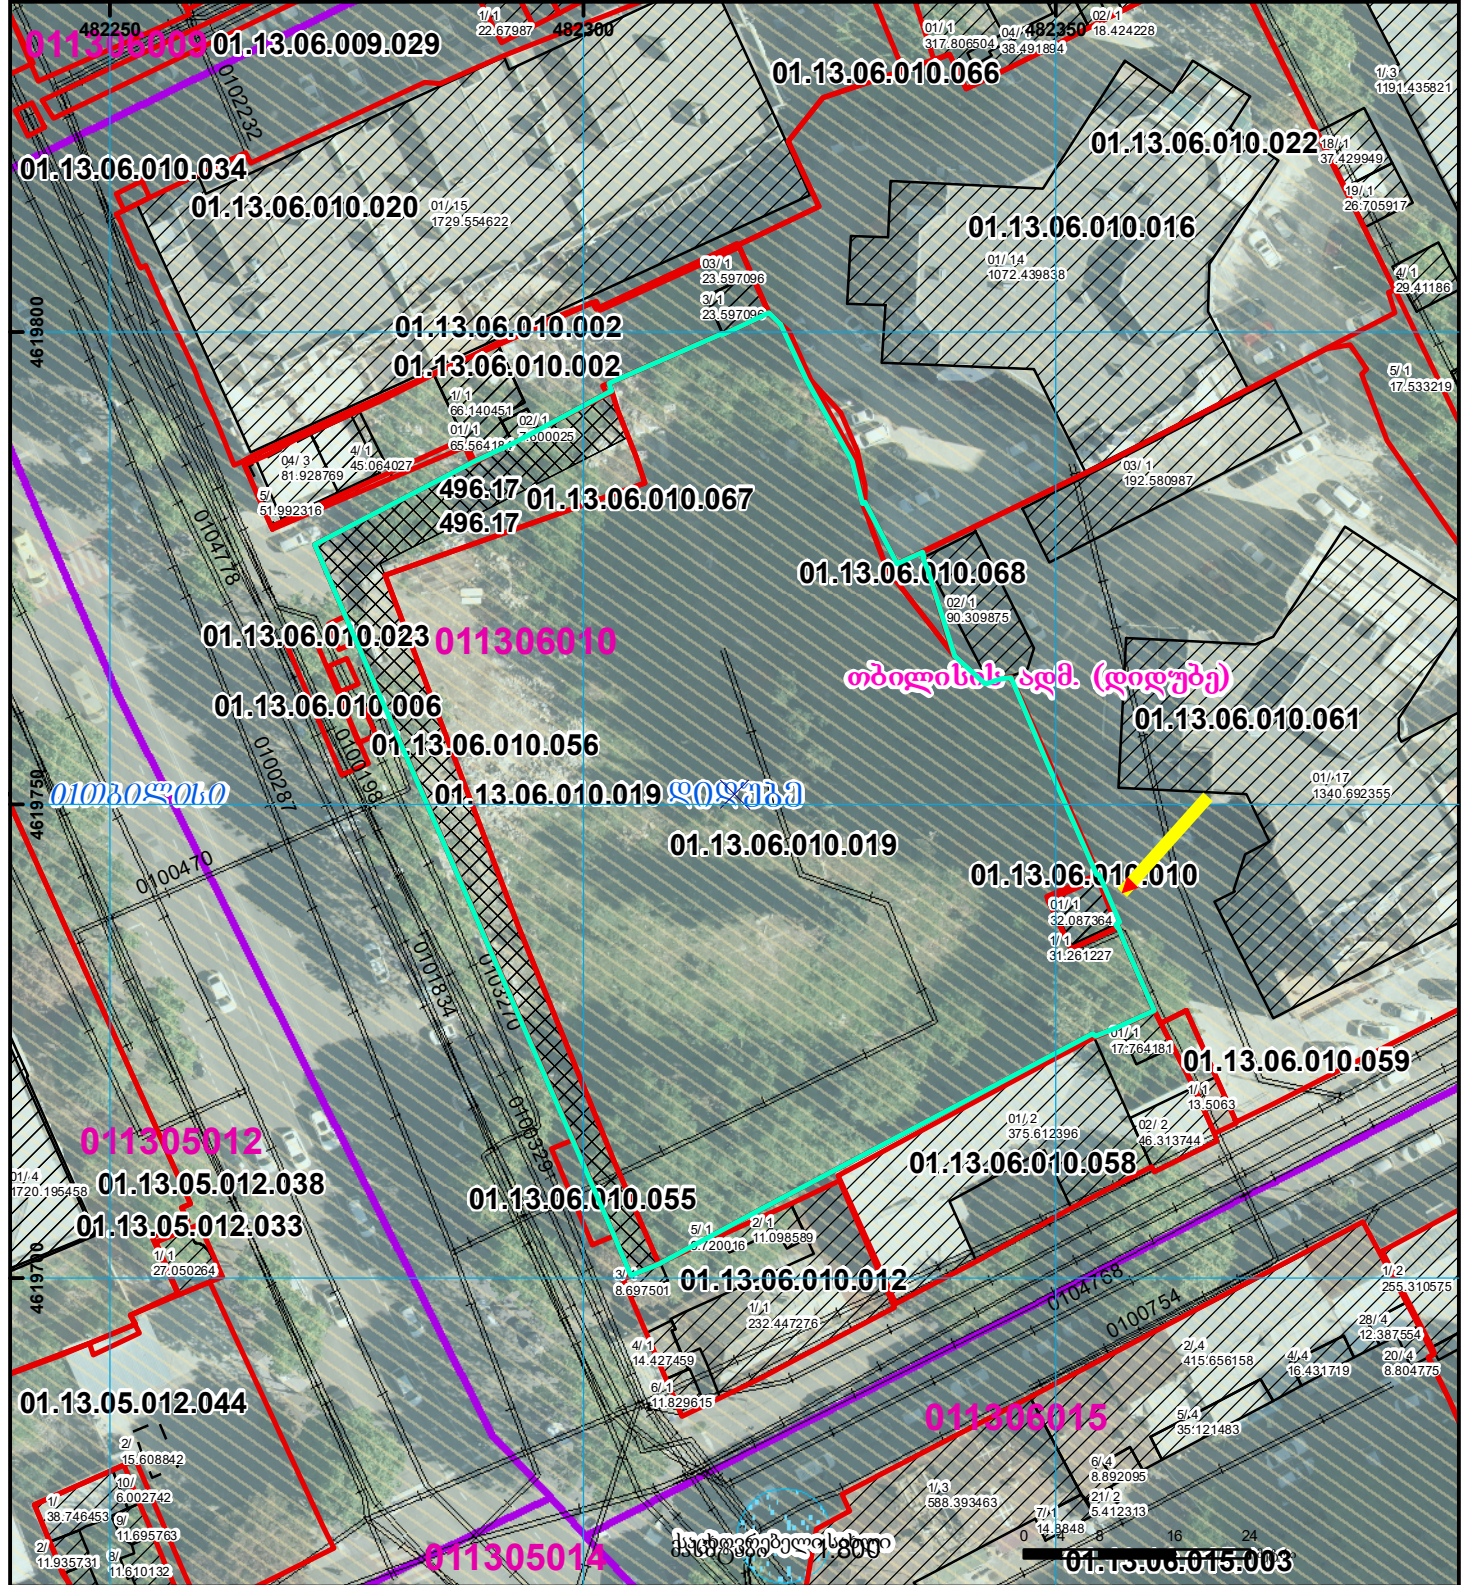

	შენიშნული ნაკვეთი, პირობითი ნომერი/სართულიანობა		ვალდებულება		საზოგადოებრივი ნაკვეთი
	მიწის ნაკვეთის საკადასტრო საზღვარი		მშენებარე ნაკვეთი		მიწისქვეშა ნაკვეთი