




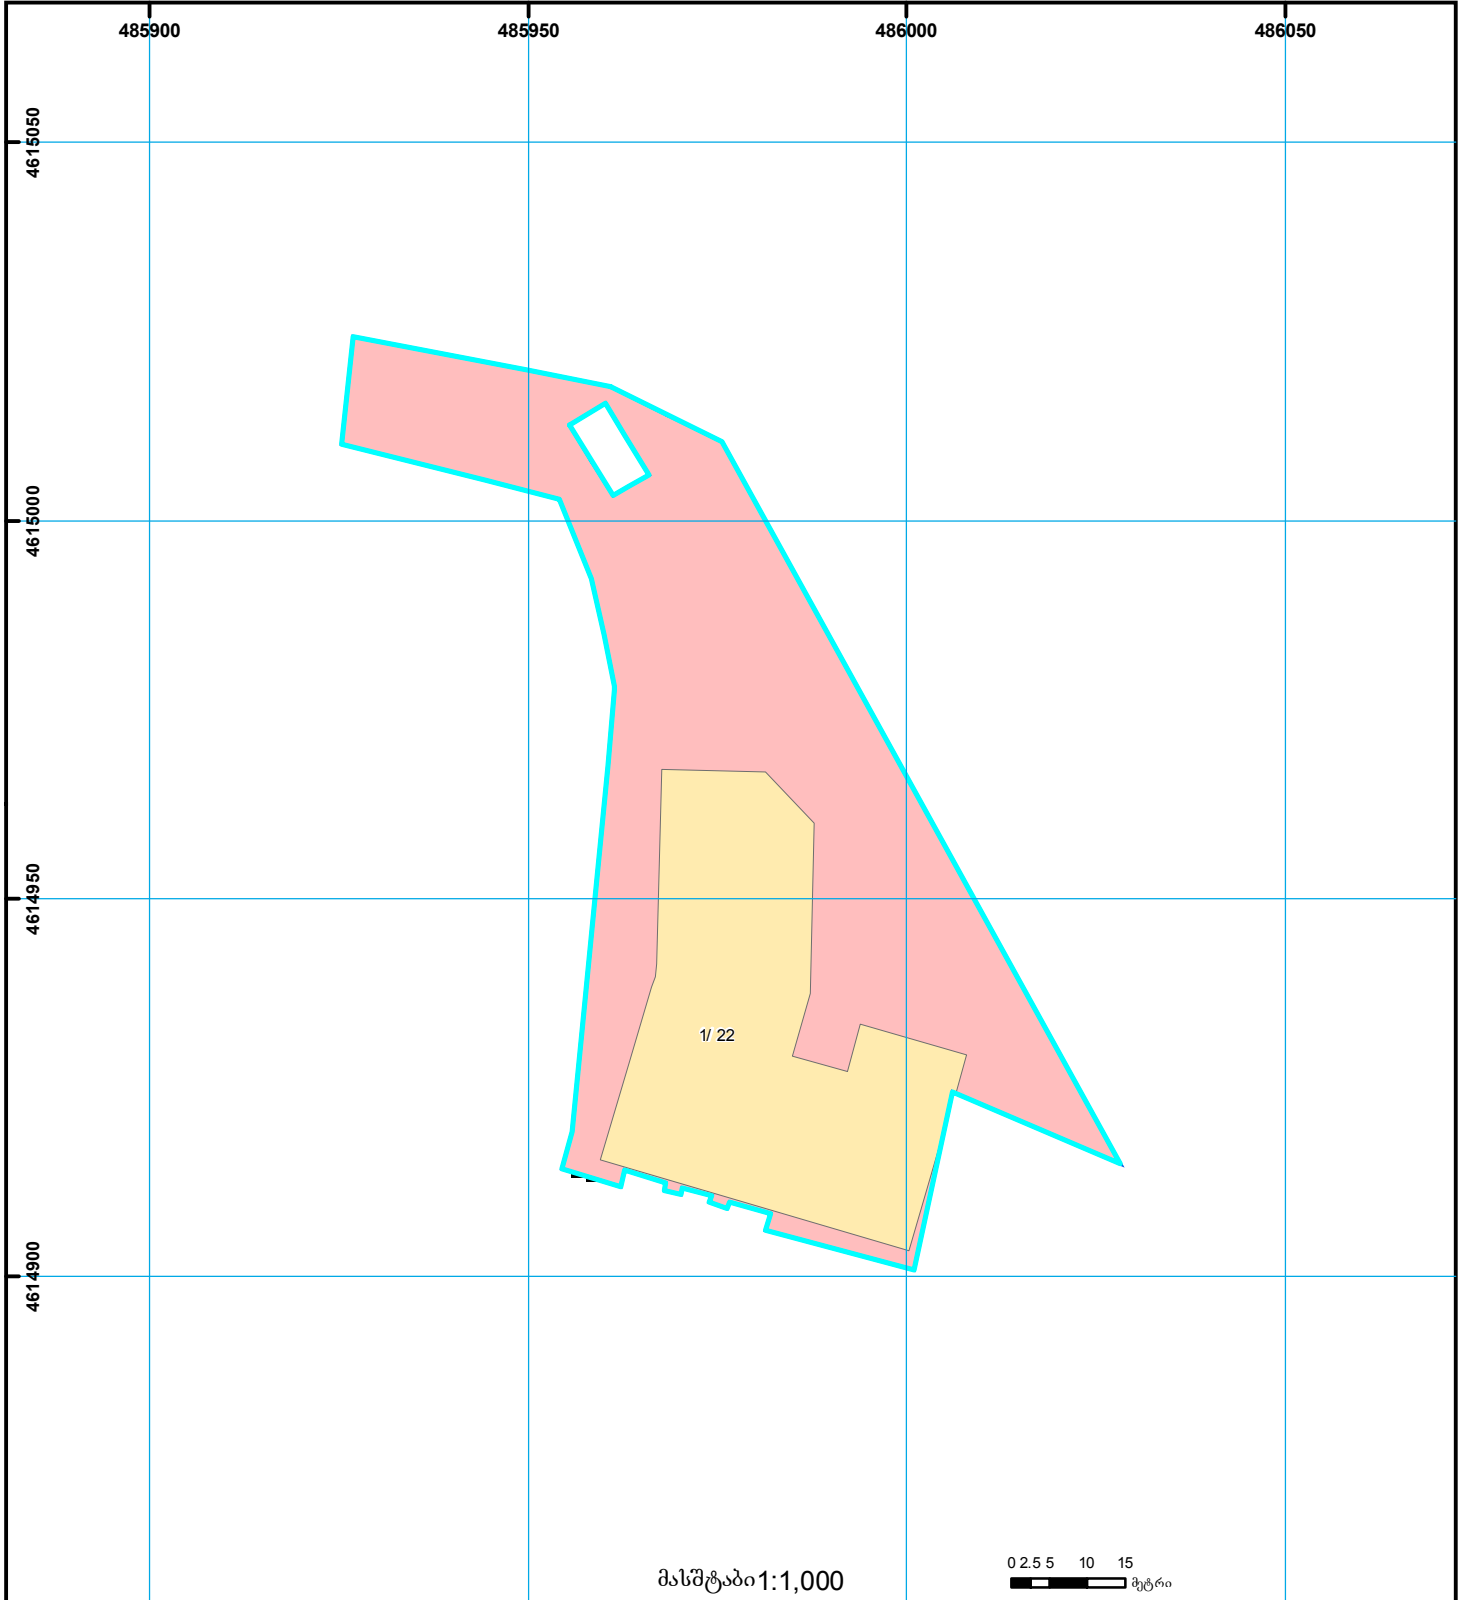




მიწის ნაკვეთის საკადასტრო კოდი: 01.17.13.041.023

განცხადების რეგისტრაციის ნომერი: 882016701627

მიწის ნაკვეთის ფართობი: 4883 კვ.მ.

დანიშნულება: არასასოფლო-სამეურნეო
მომზადების თარიღი 11.11.16

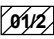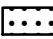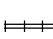

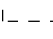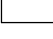	შენიშვნა-ნაგებობა, პირობითი ნომერი/სართულიანობა		ვალდებულება		ხაზობრივი ნაგებობა	 000 UTM (საერთაშორისო) სისტემის კოორდ.
	მიწის ნაკვეთის საკადასტრო საზღვარი		მშენებარე ნაგებობა		მიწისქვეშა ნაგებობა	