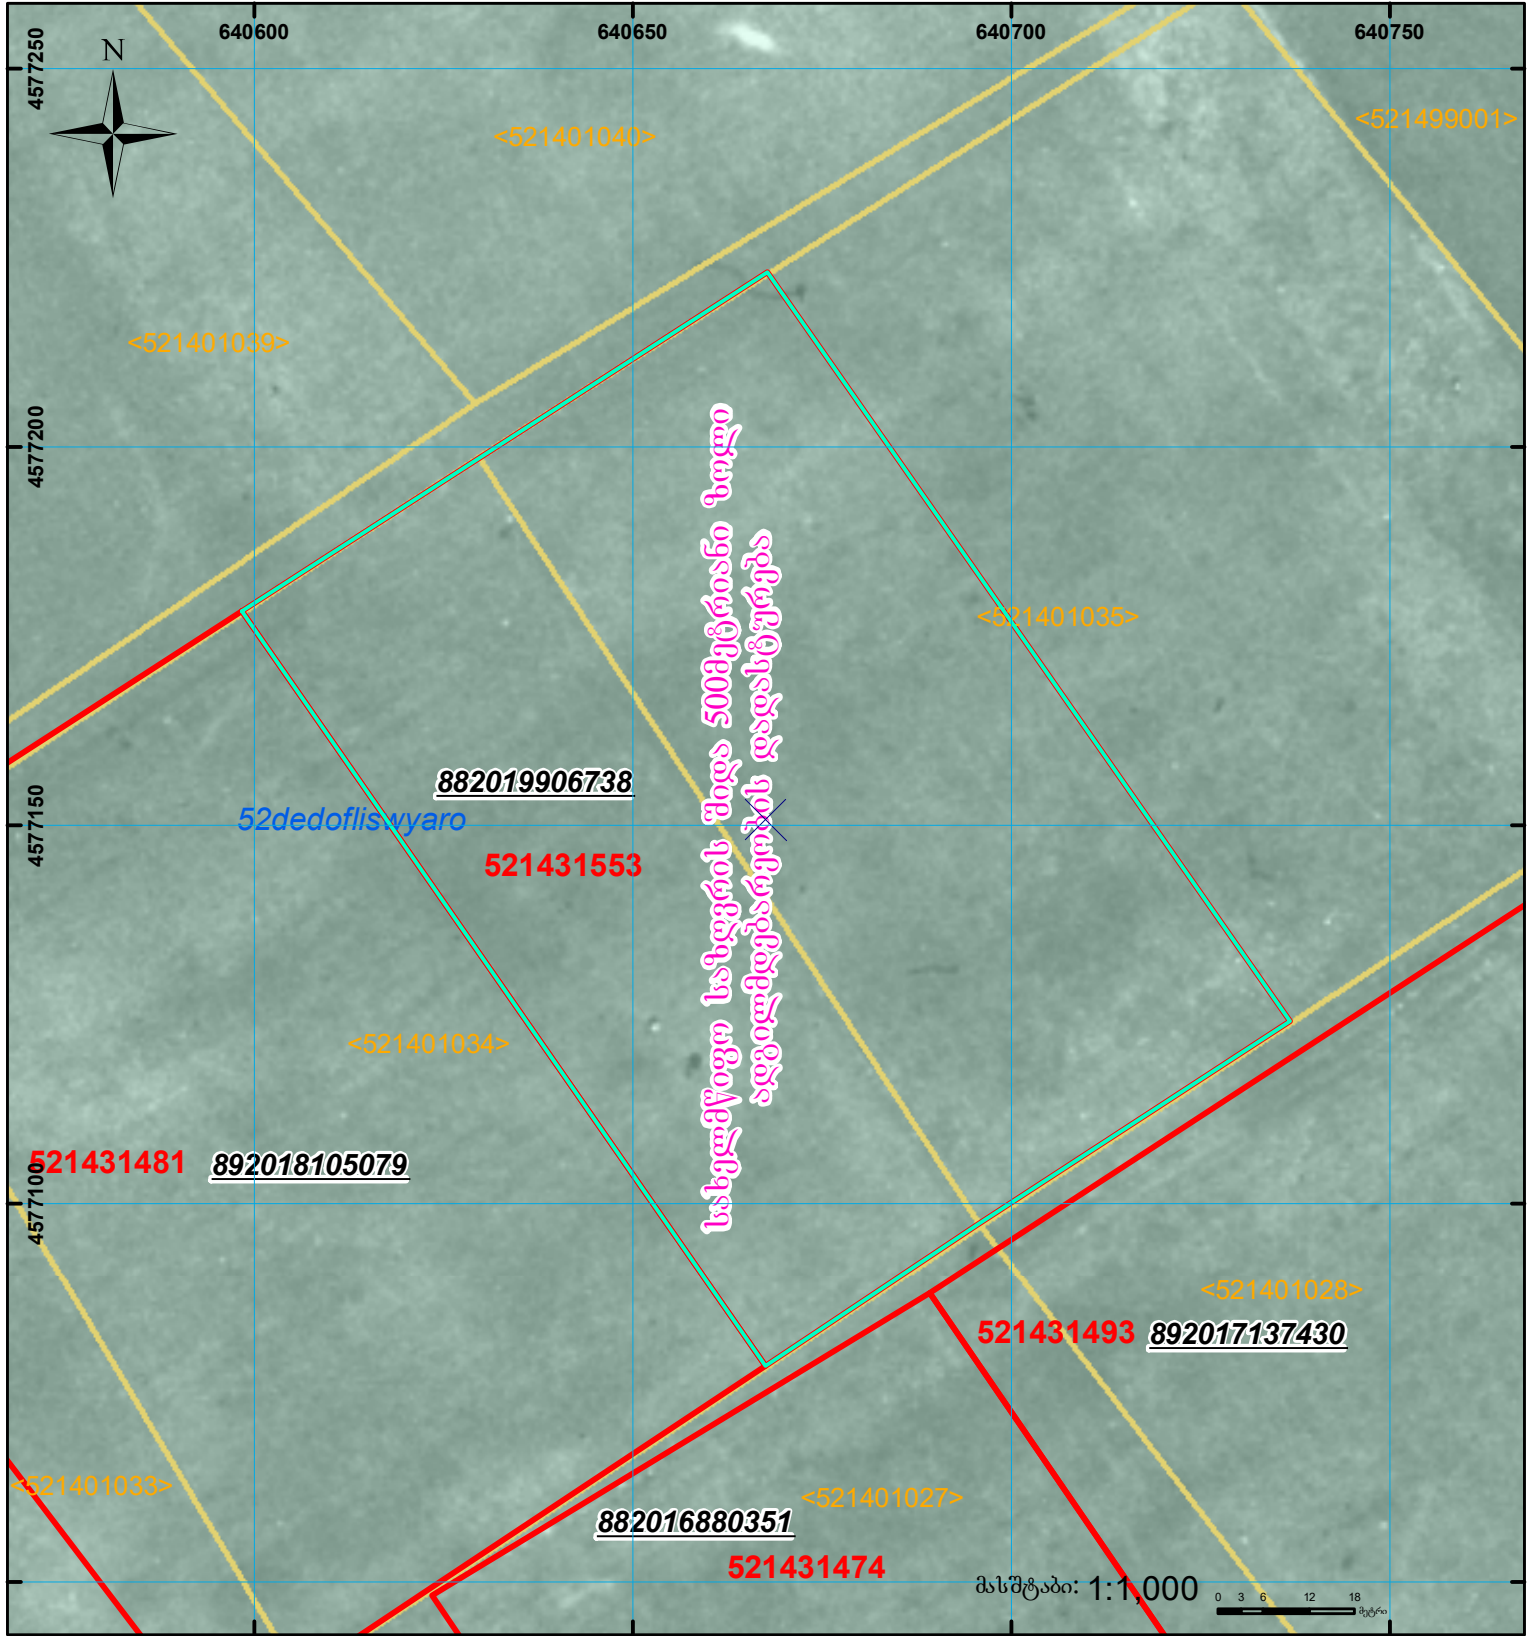


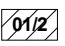

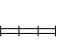
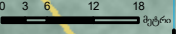


მიწის ნაკვეთის საკადასტრო კოდი: 52 14 31 553  
 განცხადების რეგისტრაციის ნომერი: 882019906738

ღანიშნულება:

მიწის ნაკვეთის ფართობი: 9999 კვ.მ.

მომზადების თარიღი: 04.11.19



	შენიშვნა-ნაგებობა, პირობითი ნომერი/სართულიანობა		ვალდებულება		საზობრივი ნაგებობა	 0 3 6 12 18 მეტრი 00'0" (საერთაშორისო) სისტემის კოორდ. UTM
	მიწის ნაკვეთის საკადასტრო საზღვარი		მშენებარე ნაგებობა			