




# საკადასტრო გეგმა

საქართველოს რეესტრის ეროვნული სააგენტო

საკადასტრო კოდი: **81.02.95.637**  
განცხადების ნომერი: **882022251281**  
მომზადების თარიღი: **18/04/2022**

ნაკვეთის დანიშნულება:  
ფართობი:  
ვალდებულების ფართობი:

**სასოფლო-სამეურნეო**  
**800 კვ.მ (WGS 84 / UTM zone 38N)**  
**25 კვ.მ (WGS 84 / UTM zone 38N)**

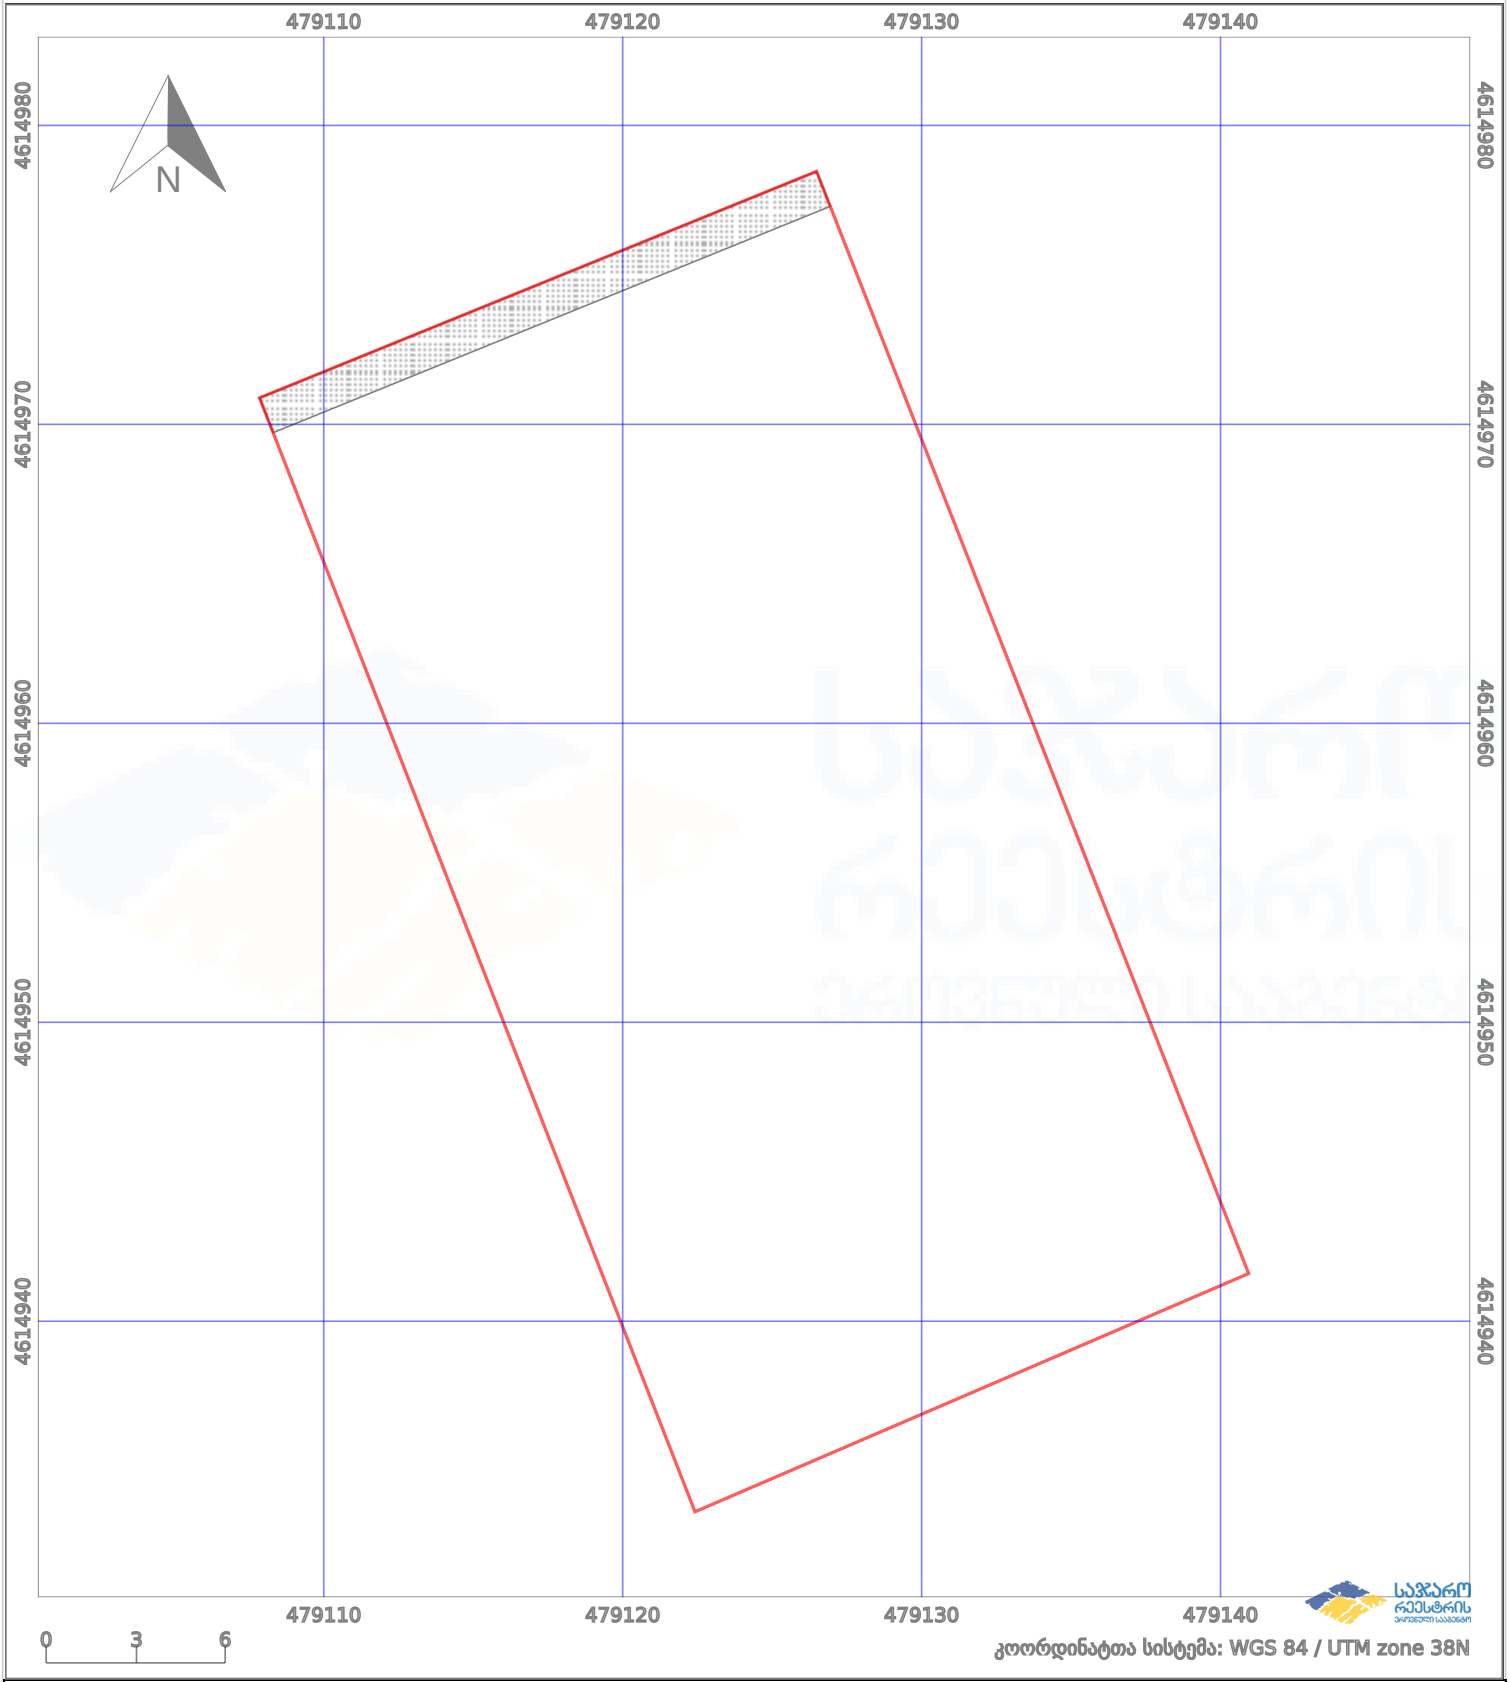

პირობითი აღნიშვნები:

	ნაკვეთის საზღვარი		მშენებარე ნაკებობა		02/4 აშენებული ნაკებობა		ქარსაფარი ზოლი
	საზომრივი ნაკებობა		ტყის ფონდი		ვალდებულება		