


მიწის ნაკვეთის საკადასტრო კოდი:
 განცხადების რეგისტრაციის ნომერი:
 მიწის ნაკვეთის ფართობი:
 დანიშნულება:

720217268
 882023629323
 4900 კვ.მ.

მოზაიკის თარიღი:

20.06.23

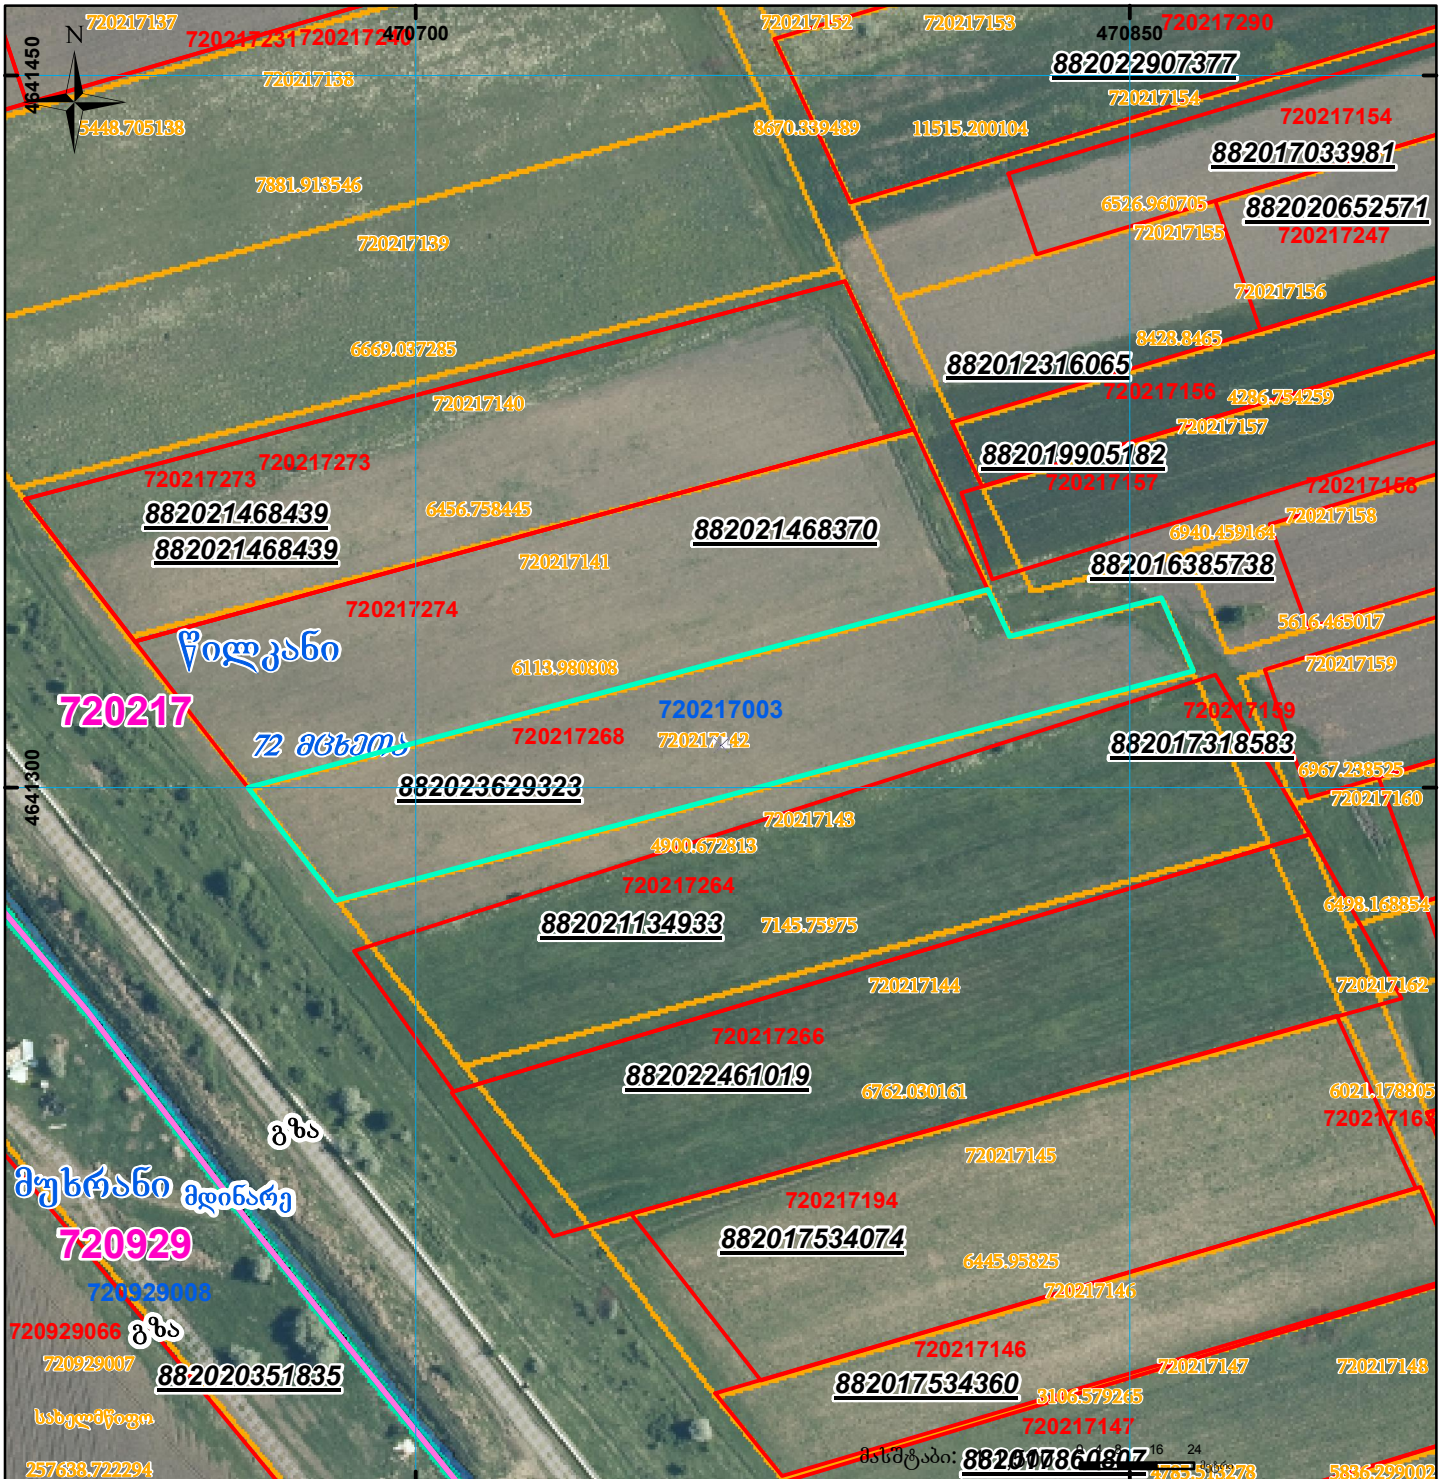

	მიწის ნაკვეთის საკადასტრო საზღვარი		სარეგისტრაციოდ წარმოდგენილი ნაკვეთი
	შენიშნული ნაკვეთი		საზოგადოებრივი ნაკვეთი
	ვალდებულება		სარეგისტრაციოდ წარმოდგენილი ნაკვეთი
	შენიშნული ნაკვეთი		სარეგისტრაციოდ წარმოდგენილი ნაკვეთი