




საკადასტრო გეგმა

საქართველოს ეროვნული
სააგენტო

საკადასტრო კოდი: 01.81.08.265.118
განცხადების ნომერი: 882023553206
მომზადების თარიღი: 06/06/2023

ნაკვეთის დანიშნულება: სასოფლო-სამეურნეო
ფართობი: 1000 კვ.მ (WGS 84 / UTM zone 38N)

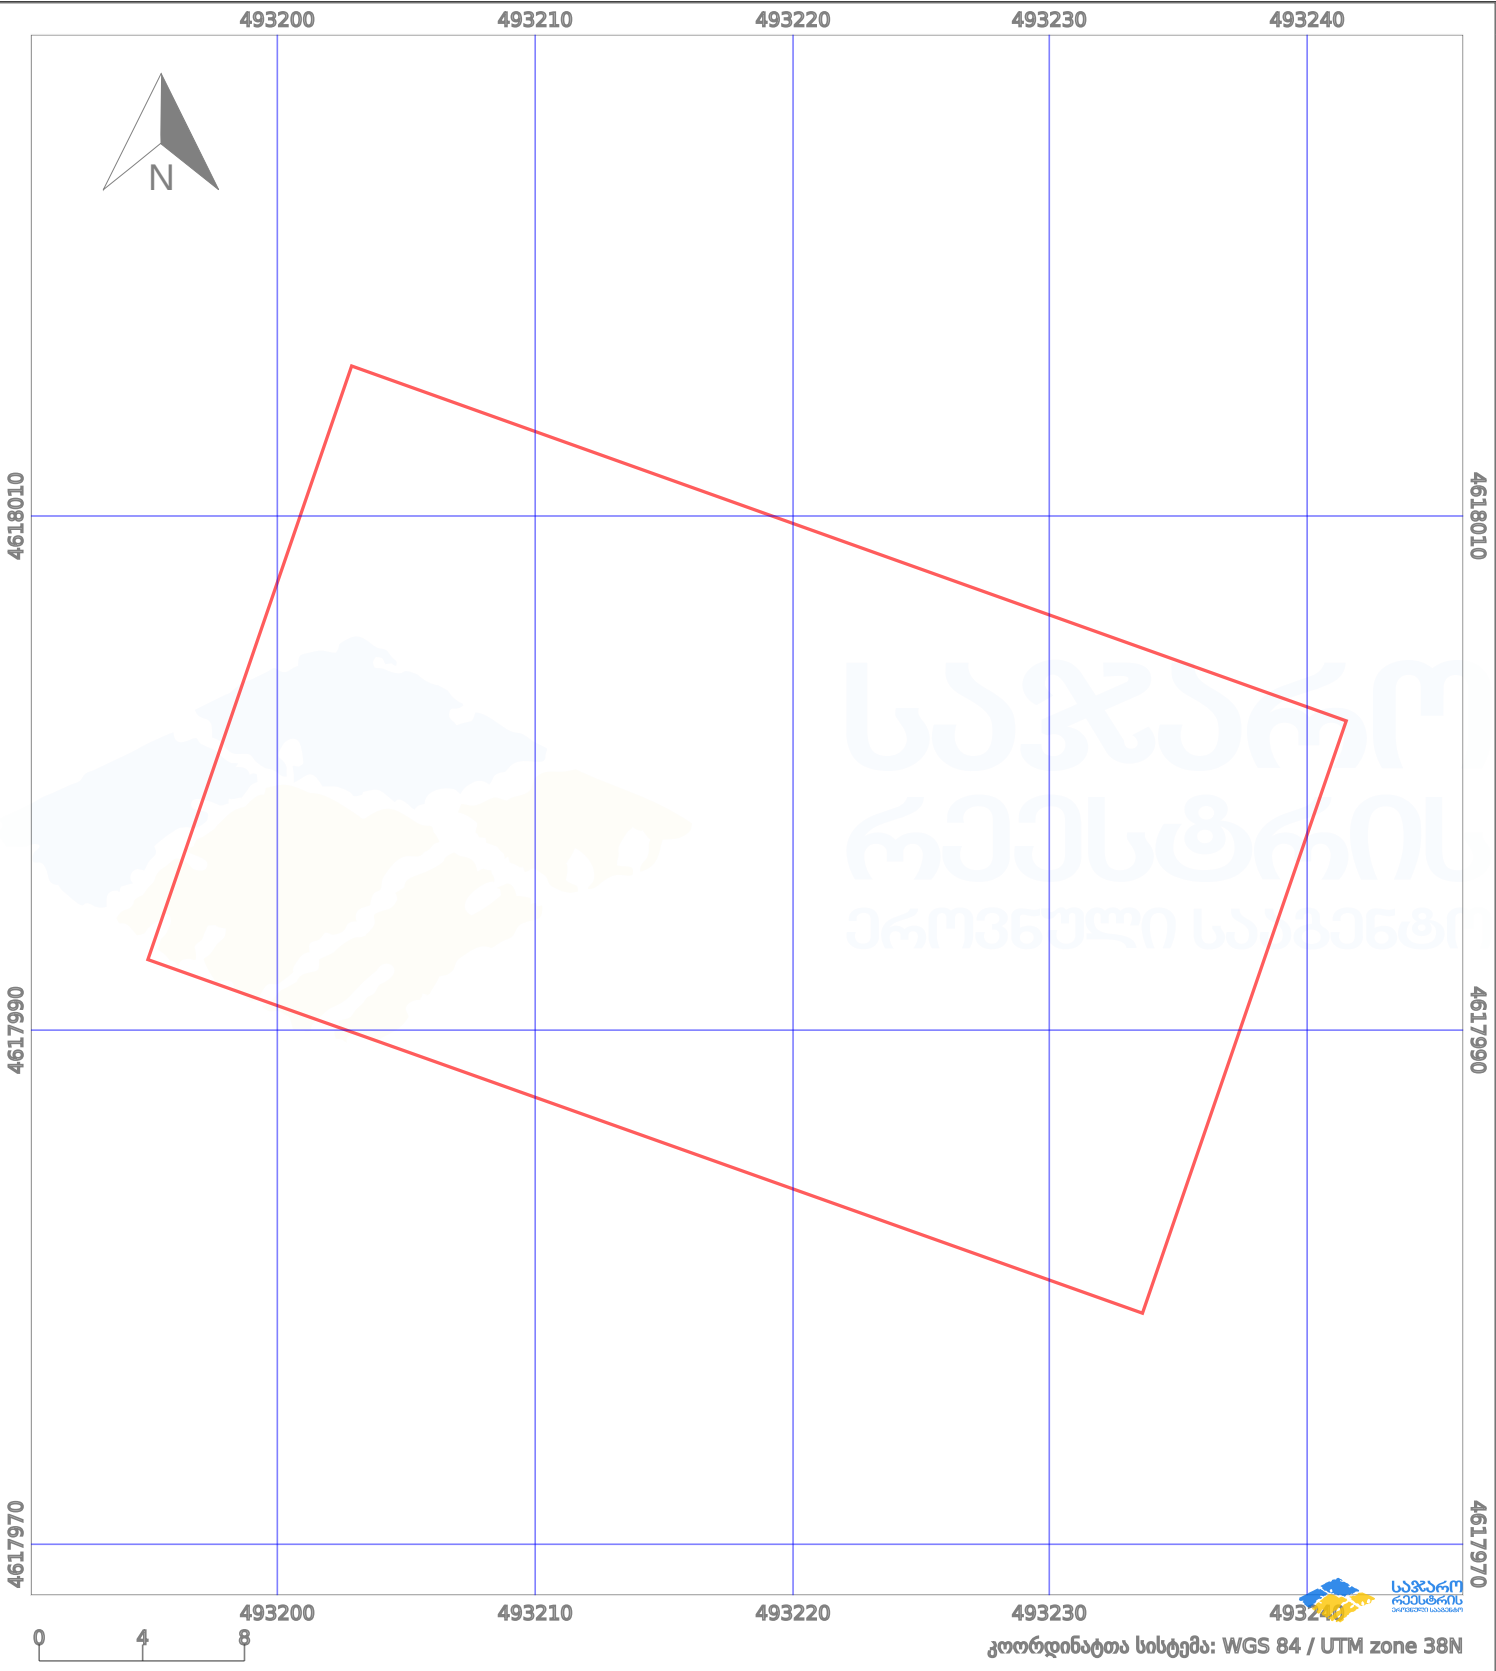

პირობითი აღნიშვნები:					
	ნაკვეთის საზღვარი		მშენებარე ნაგებობა		აშენებული ნაგებობა
	სამობრივი ნაგებობა		ტყის ფონდი		ვალდებულება
					ქარსაფარი ზოლი