




საჯარო რეგისტრის
ცენტრალური სააგენტო

საქართველოს იუსტიციის სამინისტრო
საჯარო რეგისტრის ეროვნული სააგენტო

საკადასტრო გეგმა

მიწის ნაკვეთის საკადასტრო კოდი: 85 18 23 039
ბანცხალების რეგისტრაციის ნომერი: 882010934711
მიწის ნაკვეთის ფართობი: 10002 კვ.მ.
ღანოშენება: სასოფლო-სამეურნეო
კატეგორია: სახნავი
მომზადების თარიღი: 21.12.10

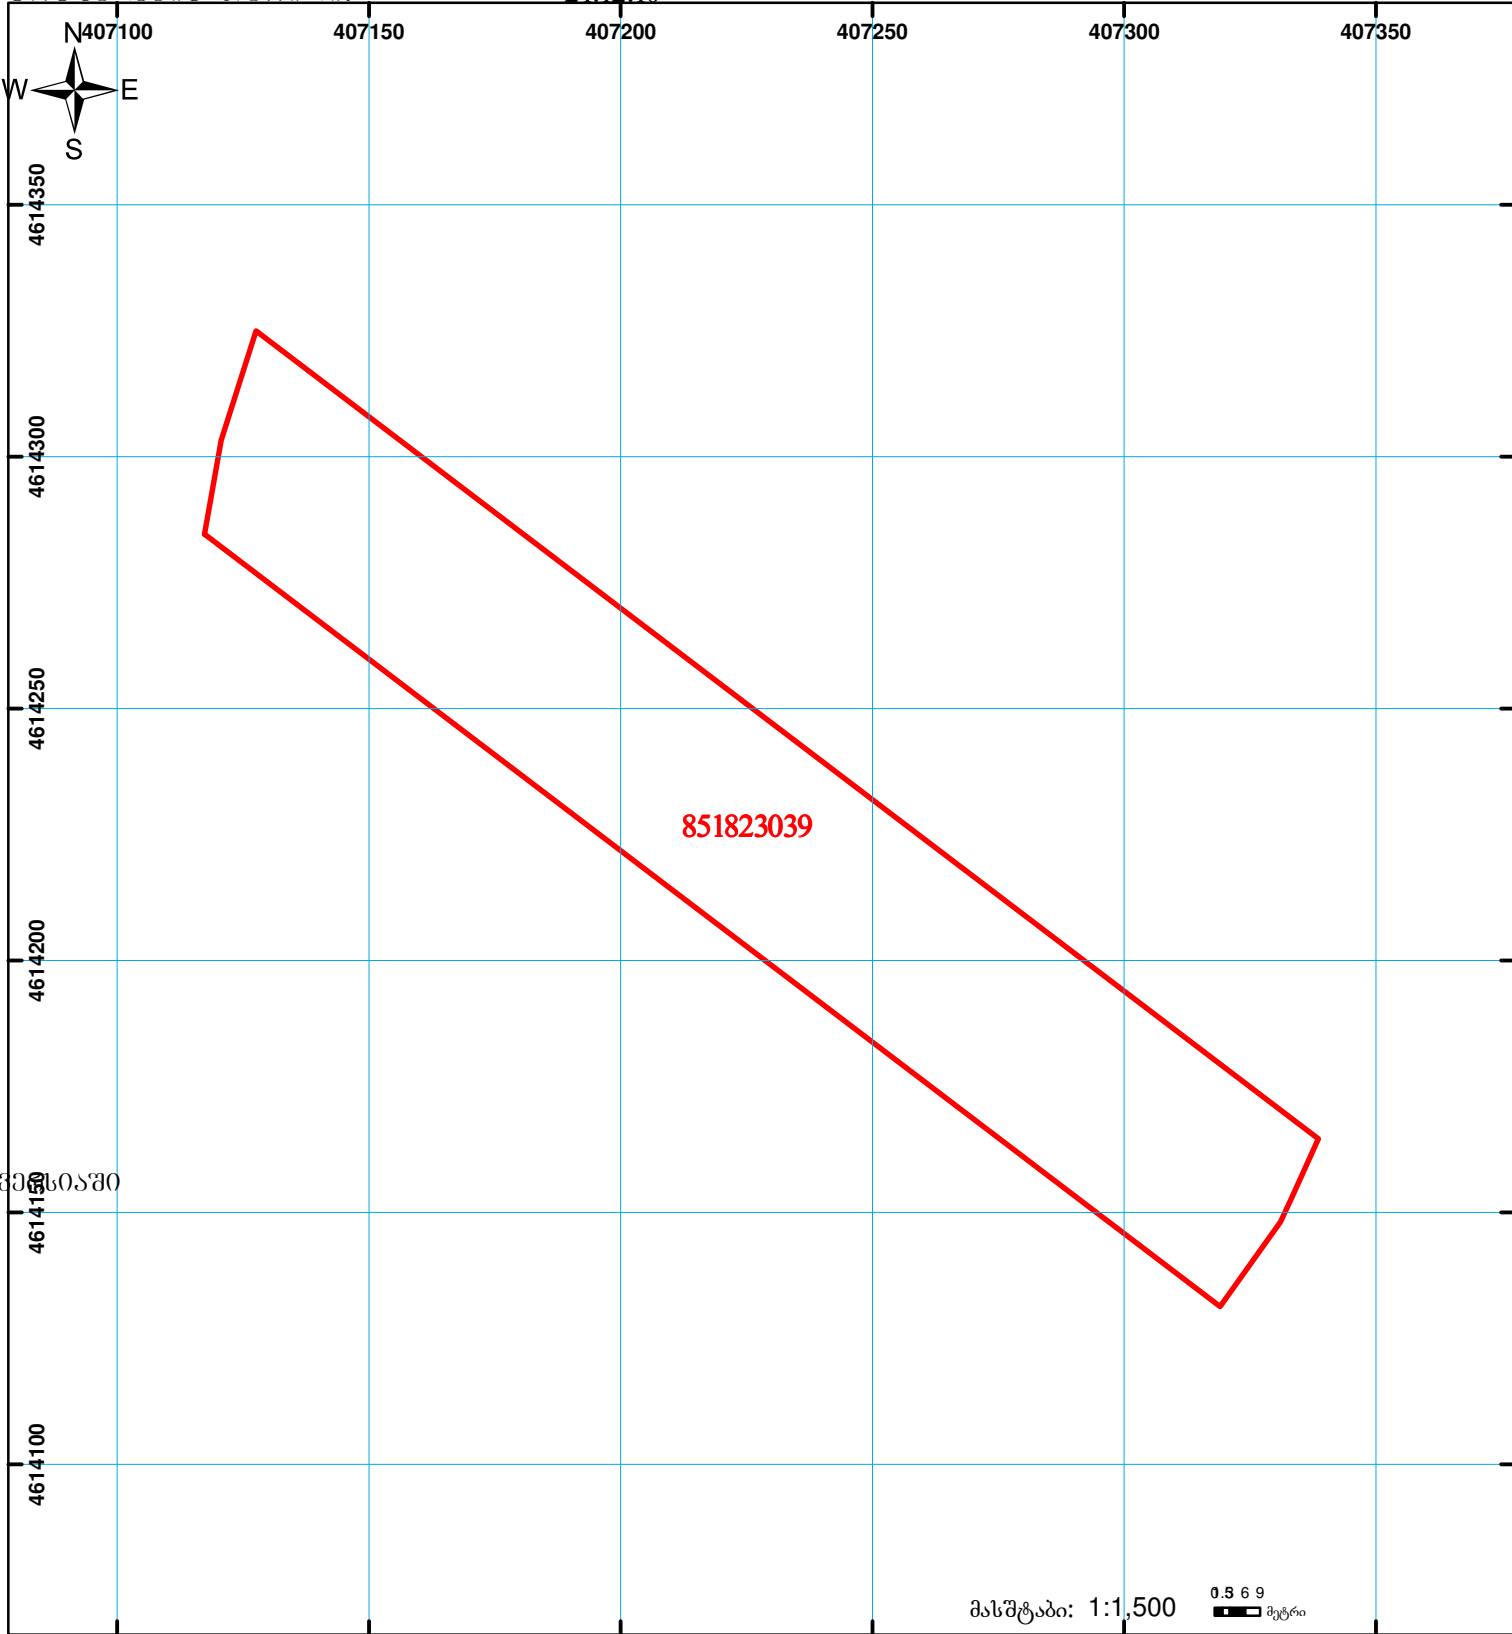

	შენიშვნა-ნაგებობა, პირობითი ნომერი/სართულიანობა		ვალდებულება		საზობრივი ნაგებობა
	მიწის ნაკვეთის საკადასტრო საზღვარი		მშენებარე ნაგებობა		

0.00
00.0
UTM (საერთაშორისო) სისტემის კოორდ.