


ძალაღის ვერსიაში არ არის წარმოდგენილი აბეზმითი აზომვითი ნახაზი

მიწის ნაკვეთის საკადასტრო კოდი:
 განცხადების რეგისტრაციის ნომერი:
 მიწის ნაკვეთის ფართობი:
 ღანიშნულება:

51 14 60 370
882021017383
13400 კვ.მ.

მომზადების თარიღი:

14.01.21

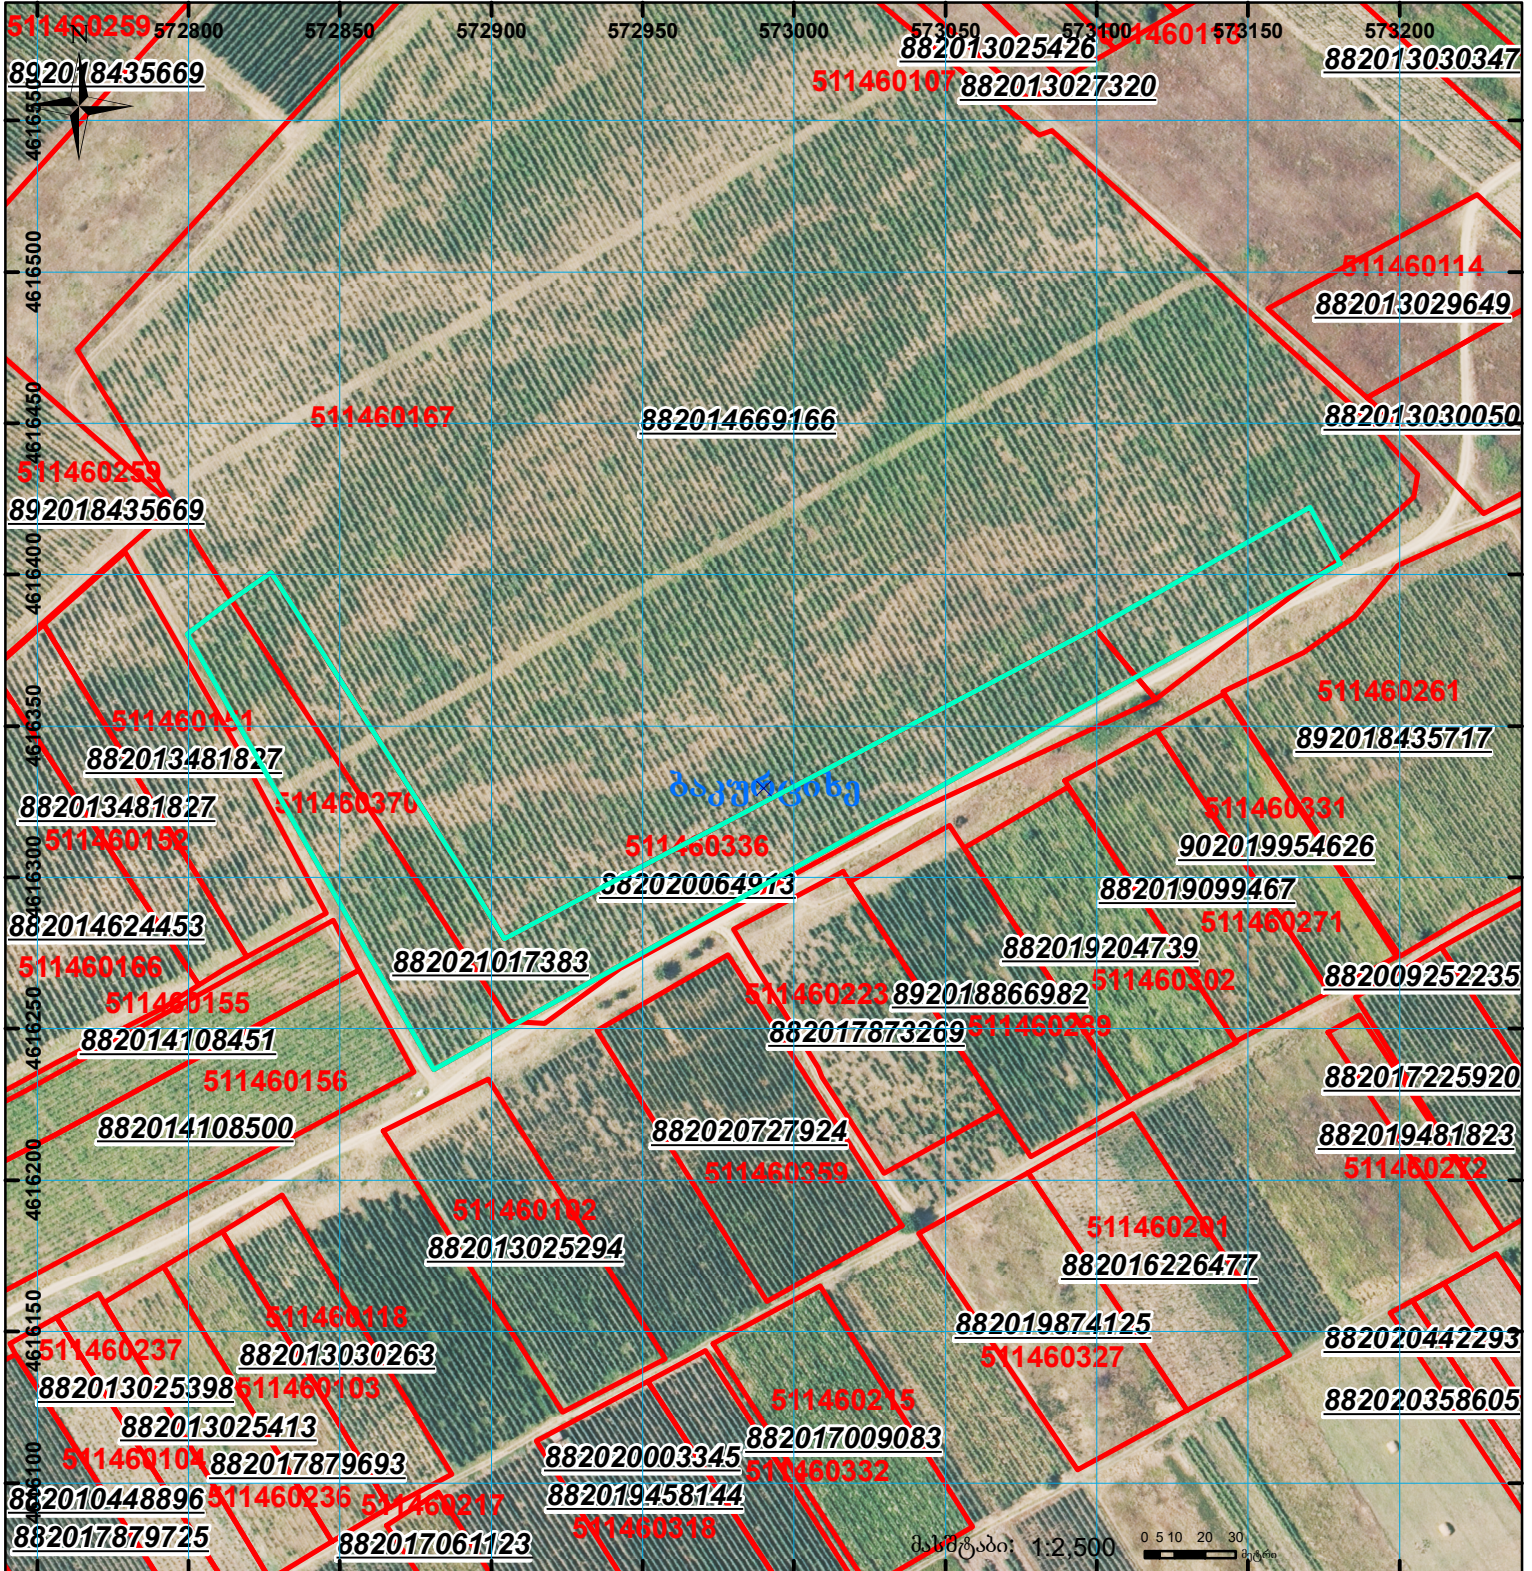

	შენიშნული ნაკვეთი, პირობითი ნომერი/სართულიანობა		ვალდებულება		საზომი ნაკვეთი
	მიწის ნაკვეთის საკადასტრო საზღვარი		შენიშნული ნაკვეთი		